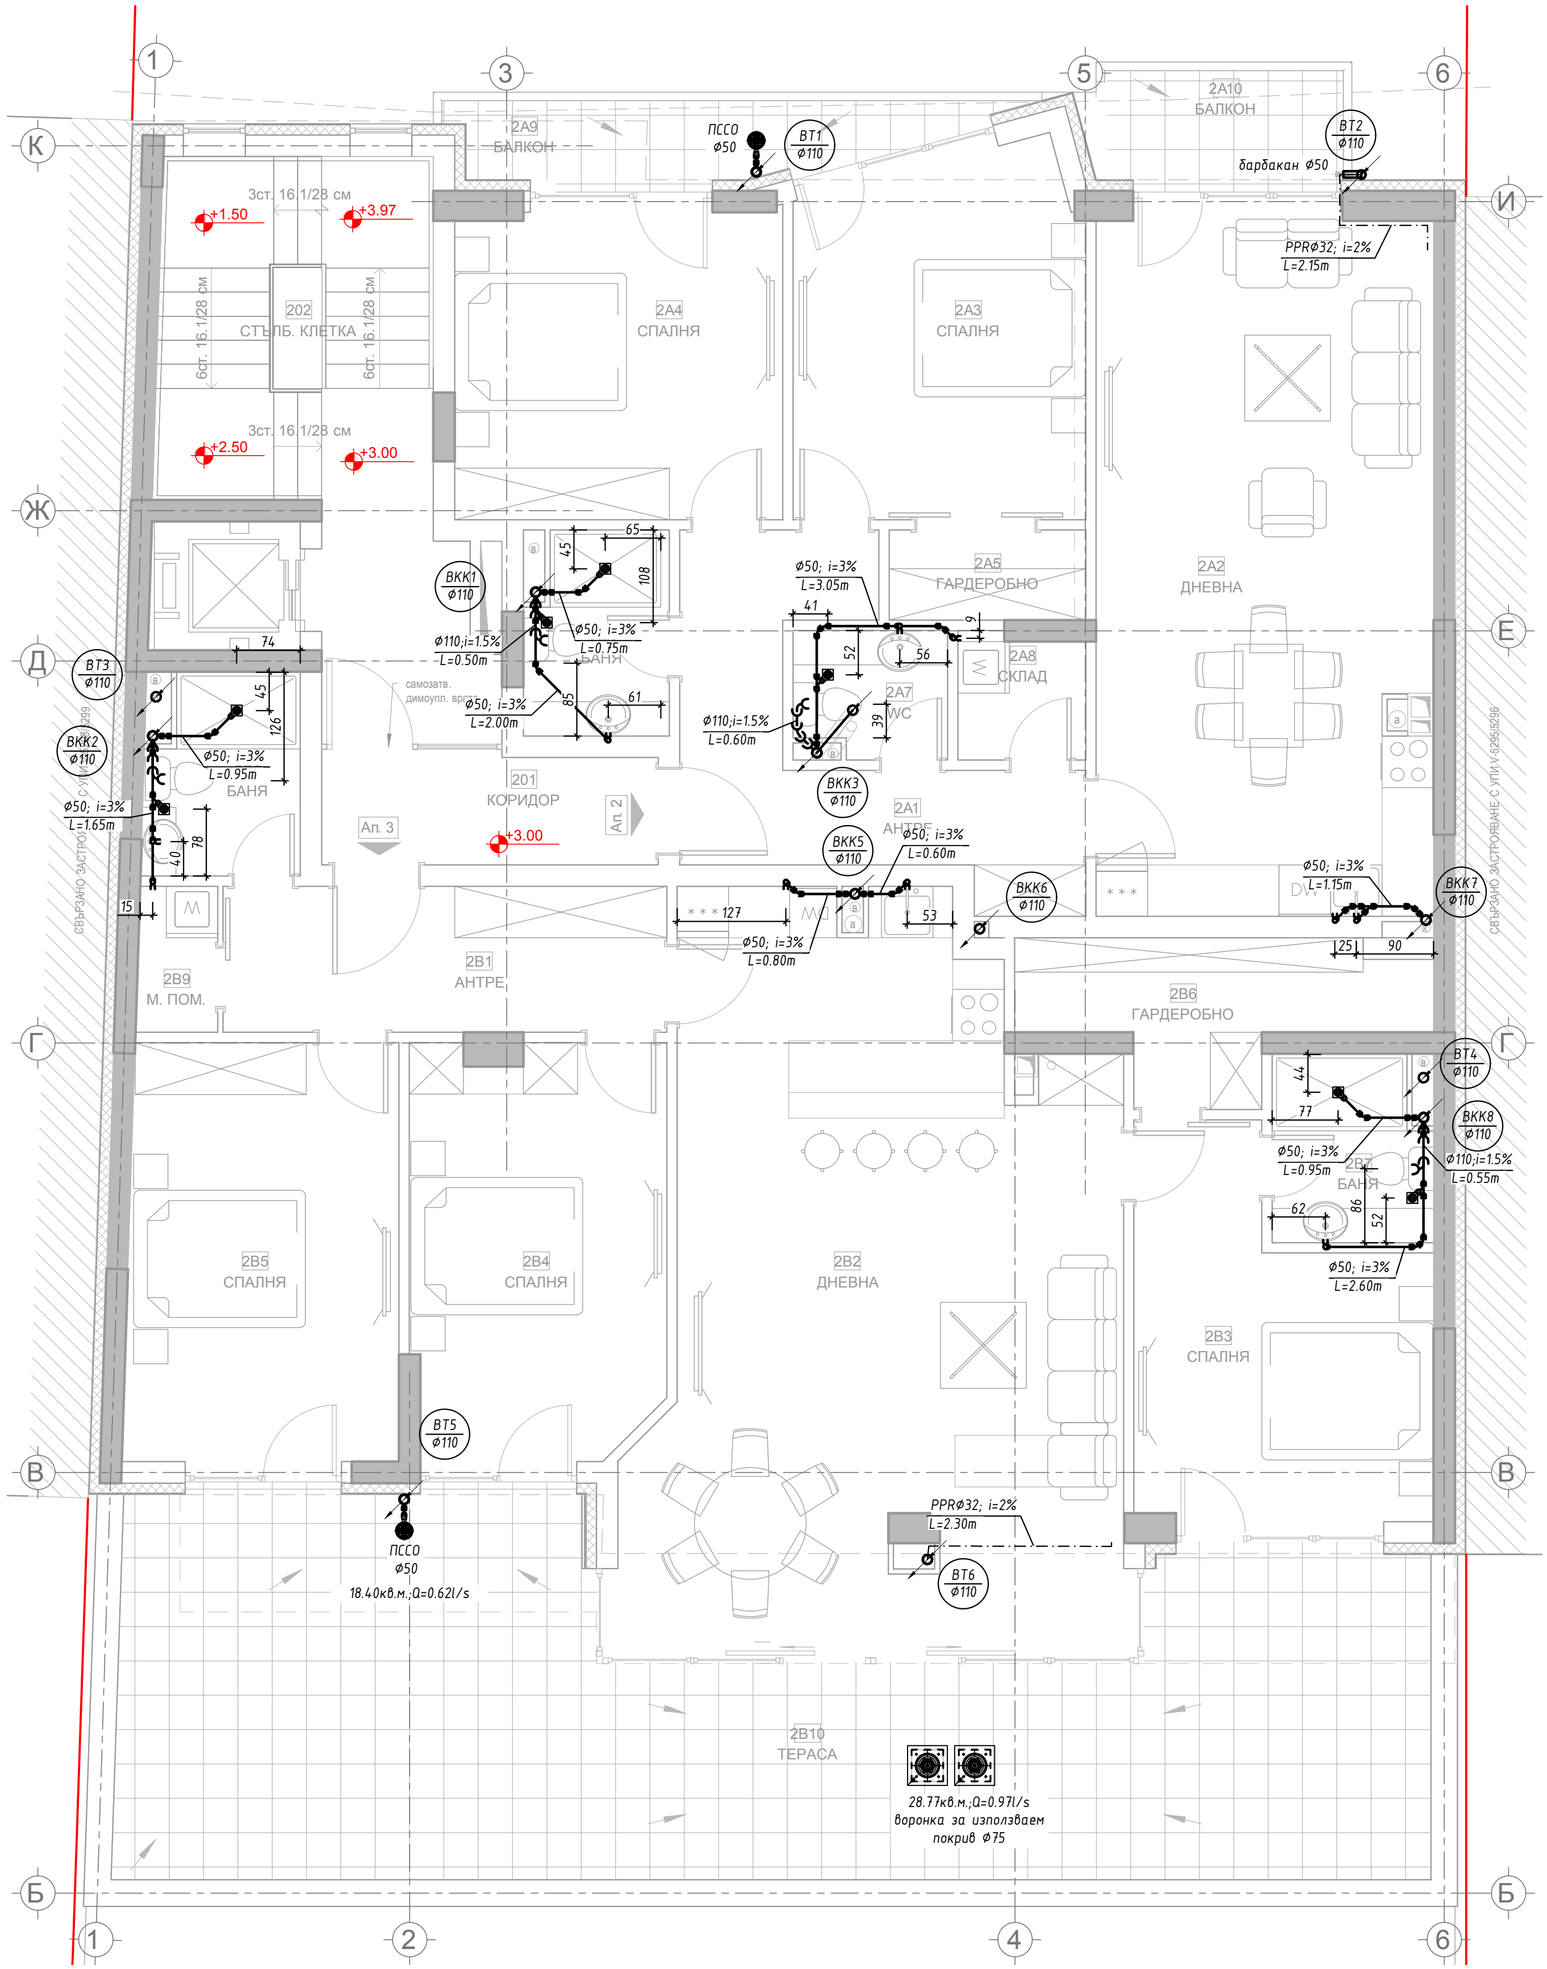


ЗАБЕЛЕЖКИ:

1. *Тръбите за етажната разводка да се изпълнят от PVC с диаметри и наклони спрямо означените на чертежа.*
2. *Вертикалните канализационни клонове да се изпълнят от PVC с диаметър спрямо означения.*
3. *ВТ се проектират от PVC тръби и ще се заустват в дъждовната и смесена канализация на сградата в сутерена.*
4. *Размерите на участъците са ориентировъчни. При изпълнението да се вземат размери на място.*
5. *Височината на изводите за отводняване на приборите е както следва:*
 - *тоалетен умивалник 55см от готов под*
 - *клозетно седало 15см от готов под*
 - *кухненска мивка 45см от готов под*
 - *автоматична пералня и съдомиална машина 45см от готово под*

Посочените размери са за ос извод.

6. *Вертикалните участъци ще се укрепват през 1.5м със скоби с гумена вложка.*
7. *Всички хоризонтални участъци ще се фиксират с циментопясъчен разтвор по пода и скоби по стената.*
8. *Подовите сифони за санитарните възли да са ⌀50 със странично оттичане*
9. *Отводняване на балконите и терасат е проектирано с указаните барбакани, подови сифони и воронки за използваем покрив.*
10. *Вентилация на канализацията е осигурена чрез извеждане на ВКК над покрива на сградата.*
11. *Всички дължини на участъците са в т, а всички диаметри са в тт.*

ЛЕГЕНДА:

- *⌀50;i=3% / L=2.40m — диаметър; наклон / дължина*
- *ВКК1 ⌀110 — Вертикален канализационен клон номер / диаметър*
- *ВТ4 ⌀110 — Водосточна тръба номер / диаметър*
- *подов сифон ⌀50 за балкон*
- *подов сифон ⌀50 за баня*
- *воронка за използваем покрив*
- *битова канализация*
- *дъждовна канализация*
- *конденз климатици*

ОБЕКТ: ЖИЛИЩНА СГРАДА

УПИ IV-5297 (ПИ 055871.505.727 по КК на гр. Перник), кв. 237 по ПРЗ на гр. Перник, ЦГЧ

КАНАЛИЗАЦИЯ НА НИВО +3.00

ПРОЕКТАНТ		СЪГЛАСУВАЛИ		
инж. ИВЕЛИНА ЦАНКОВА		Арх	арх. И. ПЕТКОВ	
		К	инж. С. ДУНКОВ	
		ЕЛ	инж. А. СТОЯНОВ	
		ОВ/ЕЕ	инж. В. ВЕЛКОВА	
ВЪЗЛОЖИТЕЛ		ПБ	инж. С. ДУНКОВ	
ВЛАДИСЛАВ ДИМИТРОВ		Геод	инж. Г. ГЕОРГИЕВ	
		Геол		
		Озел	л.арх. Й. КАРАКОЛЕВ	

ISPD architecture studio

АЙ ЕС ПИ Дигитален Дизайн ООД гр. София 1618, ул. "Майстор Алекси Рилец" 8, М6

тел: **02/ 428 1414** gsm: **0887 237 839; 0887 213 099** site:**www.ispdd.com;** e-mail:**ispdd@ispdd.com**

ДАТА:	ЧАСТ:	ФАЗА:	МАЩАБ:	ЛИСТ:
2020	ВиК	ТП	1 : 50	21/29