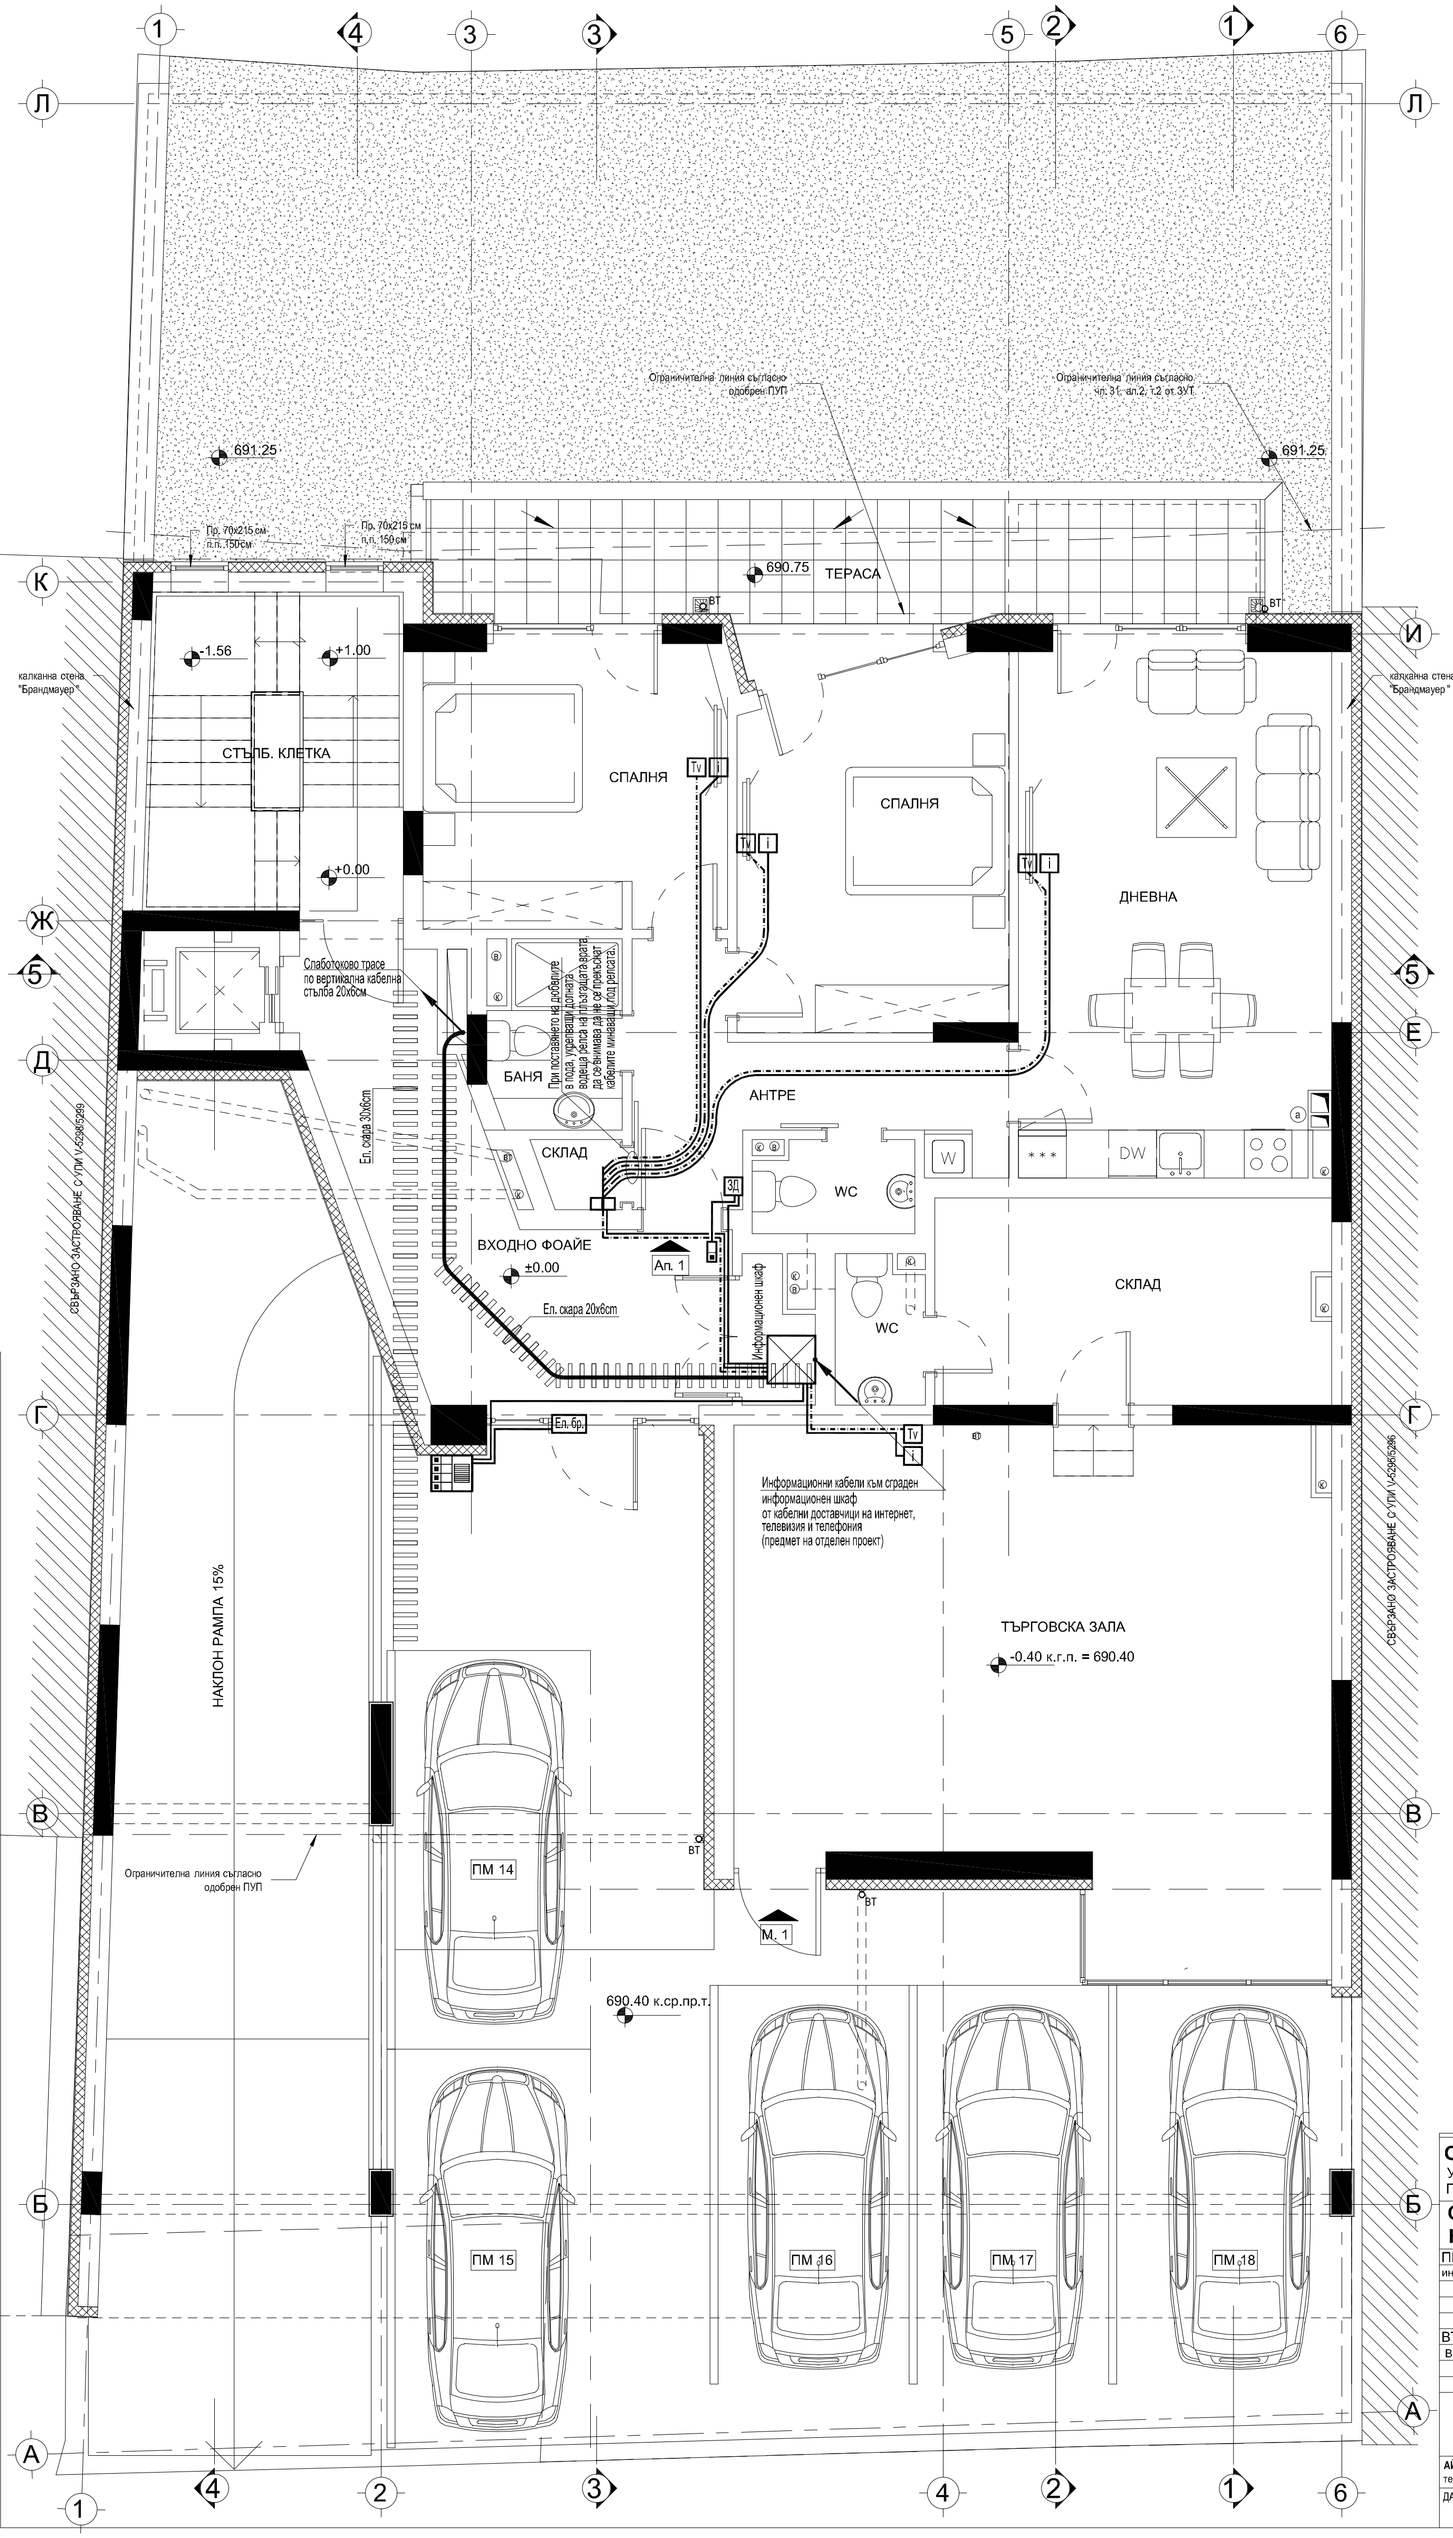


УСЛОВНИ ГРАФИЧНИ ОЗНАЧЕНИЯ

- -информационен шкаф
- -локална слаботокова кутия
- -звънчево домофонно табло със звънчеви бутони и домофонен говорител
- Ел. бр. -електрическа брава
- ЗД -домофон
- -звънчев бутон
- Tv -розетка TV
- i -розетка за включване към интернет или телефон, RJ45
- -електрическа скара

ОБЕКТ: ЖИЛИЩНА СГРАДА

УПИ IV-5297 (ПИ 055871.505.727 по КК на гр. Перник), кв. 237 по ПРЗ на гр. Перник, ЦГЧ

СЛАБОТОКОВА ИНСТАЛАЦИЯ

НИВА -0.40 и ±0.00

ПРОЕКТАНТ		СЪГЛАСУВАЛИ	
инж. А. СТОЯНОВ		Арх	арх. И. ПЕТКОВ
		К	инж. С. ДУНКОВ
		ВК	инж. И. ЦАНКОВА
		ОВЕЕ	инж. В. ВЕЛКОВА
ВЪЗЛОЖИТЕЛ		ПБ	инж. С. ДУНКОВ
Владислав Димитров		Геод	
		Геол	
		Озел	

АЙ ЕС ПИ Дигитален Дизайн ООД гр. София 1618, ул. "Майстор Алекси Рилец" 8, М6
тел: 02/ 428 1414 gsm: 0887 237 839; 0887 213 099 site: www.ispdd.com; e-mail: ispdd@ispdd.com

ДАТА:	ЧАСТ:	ФАЗА:	МАЩАБ:	ЛИСТ:
2020	ЕЛ	ТП	1 : 50	18