


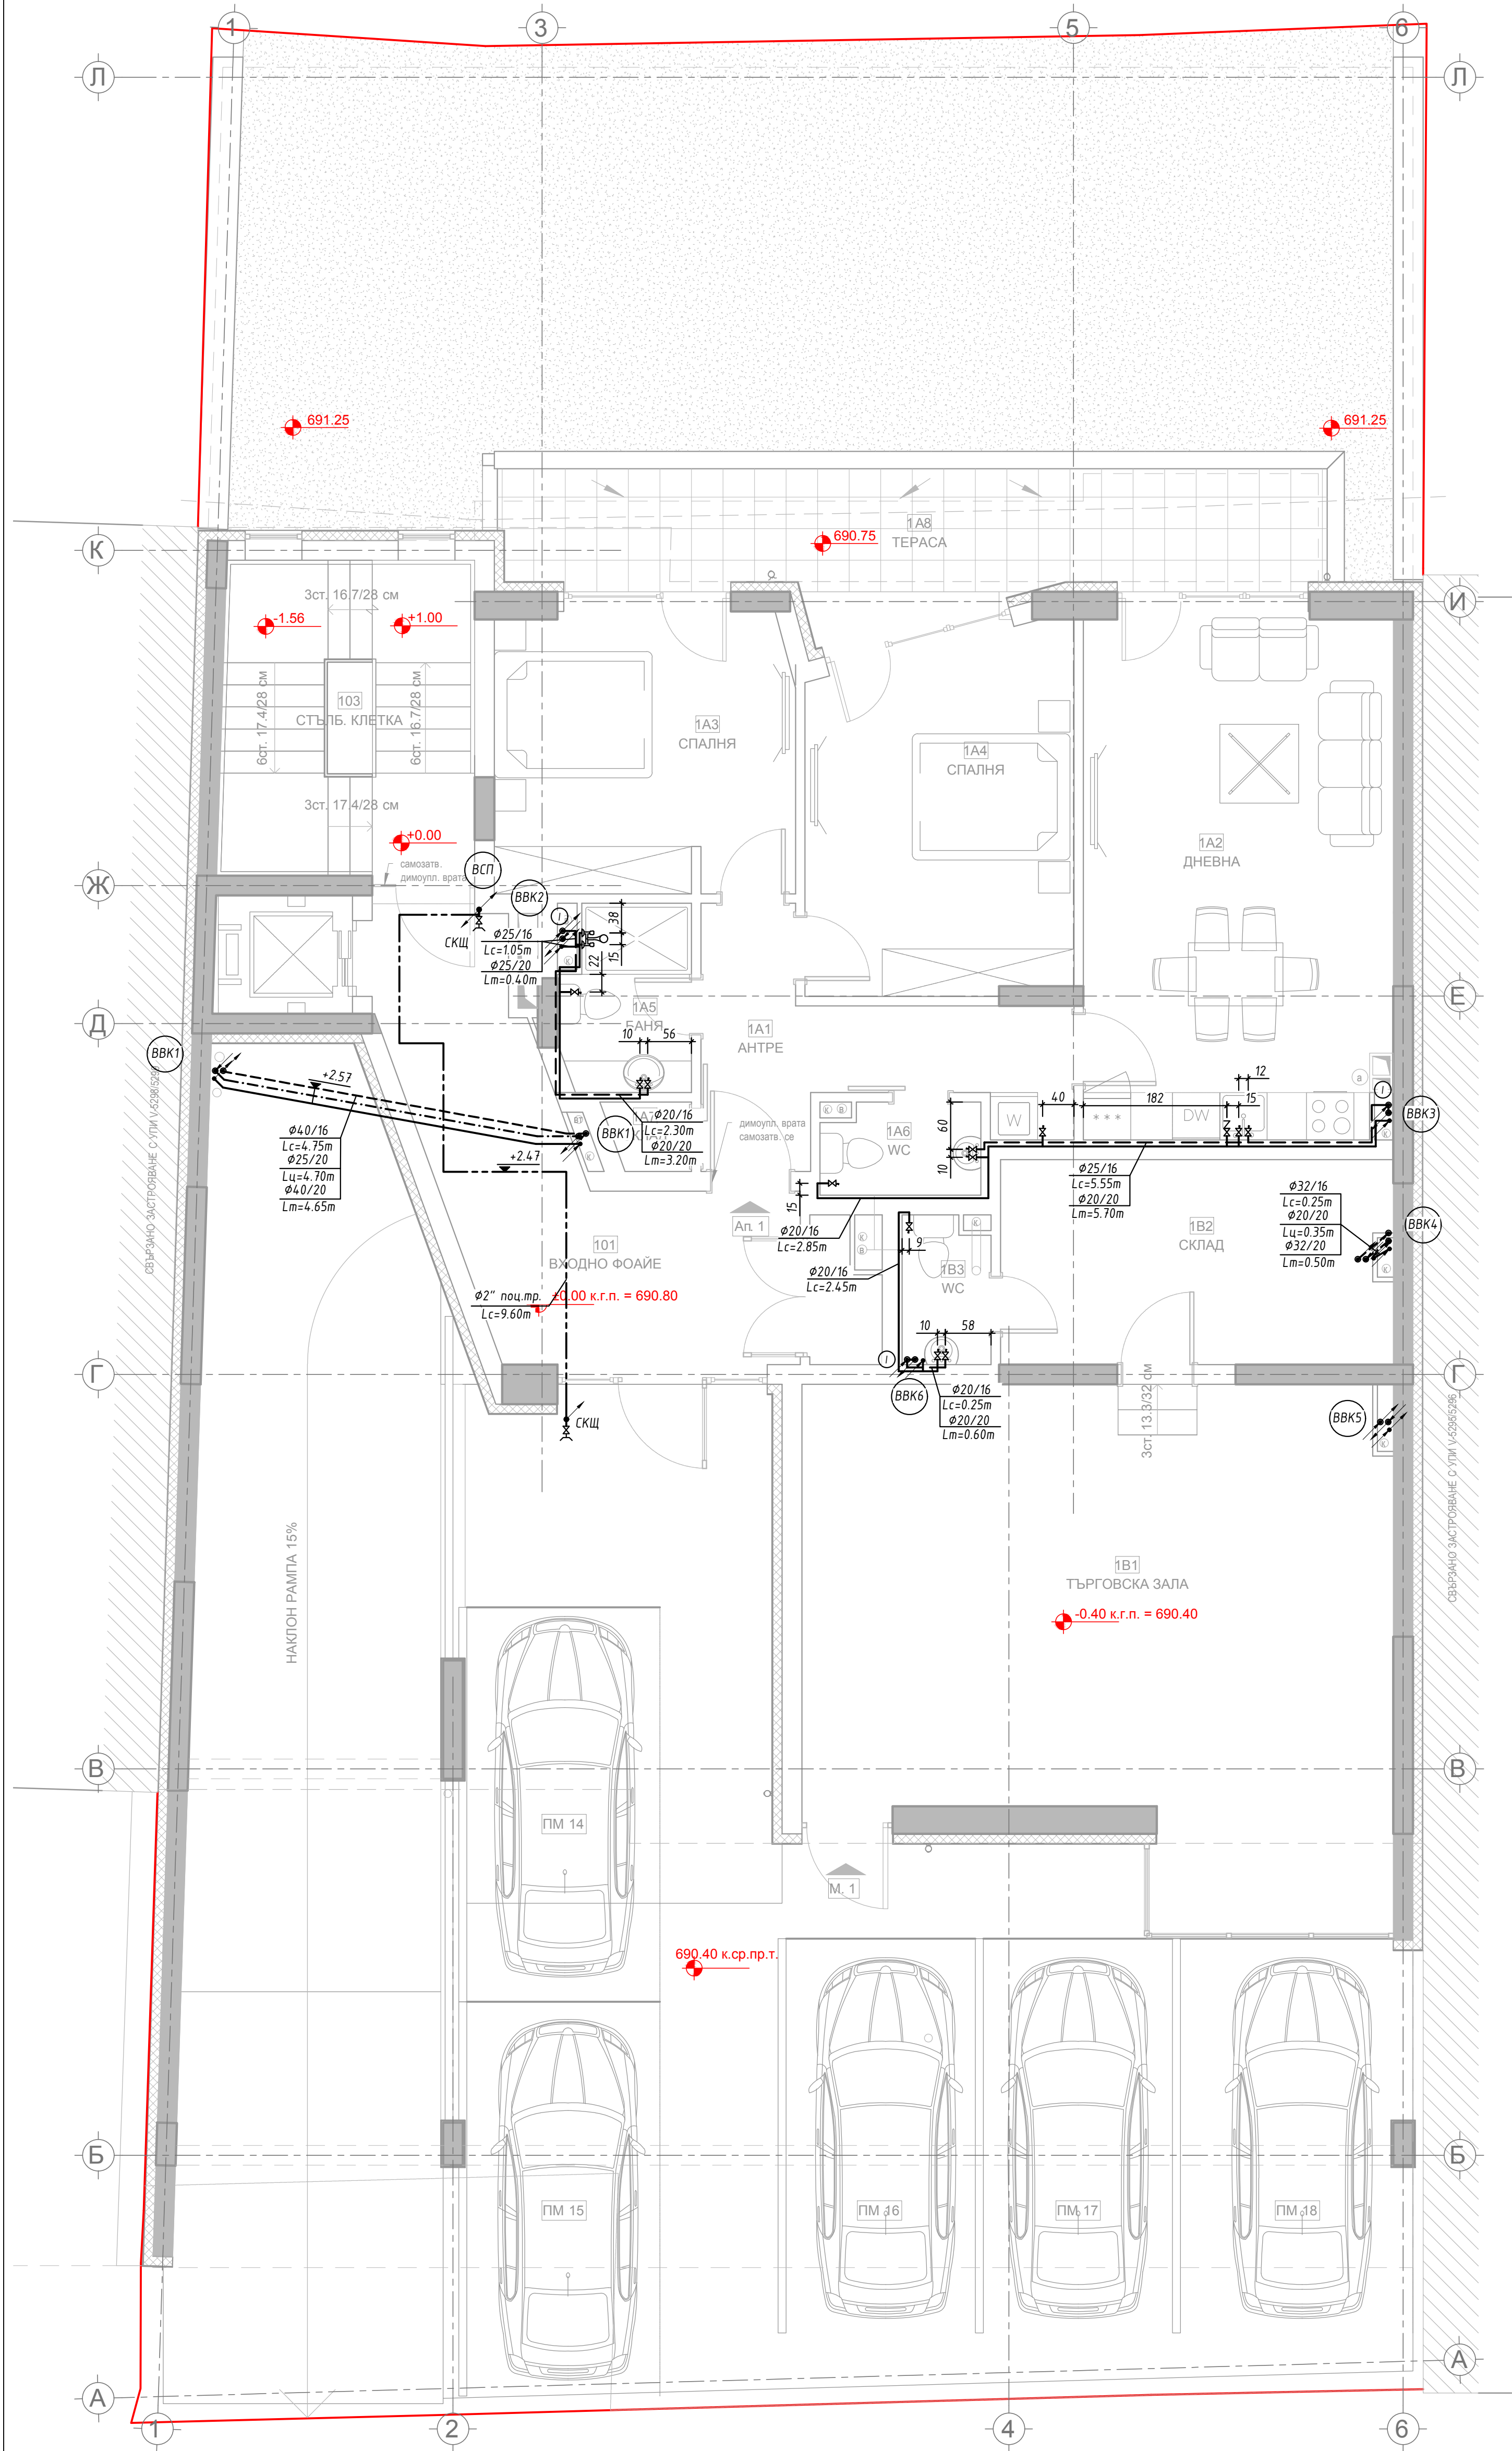

- ЗАБЕЛЕЖКИ:
- Тръбите за водопроводната инсталация са полипропиленови за водопровод тип 3 PN16 за студена вода и PN20 за гореща и циркуляционна вода, с диаметри съгласно означените на чертежа.
 - Сухоотръбието е проектирано и ще се изпълни от поцинковани тръби 2" и ще завършват със спирателен кран със щорц на етаж.
 - Участъците от водопровода, които преминават по пода са проектирани от трипластови полиетиленови тръби с алуминиева вложка RexAl без връзки и наставки в зоната на пода и ще се положат в гофрирана предпазна тръба.
 - Вертикалните водопроводни участъци да се укрепват със скоби с гумена вложка през 0.8м.
 - Хоризонталните участъци от етажната разводка са проектирани в стените и по пода на указаните в аксонометрия на ВВК котли. Окачените водопроводи са под табана на указаните котли.
 - Всички участъци се изолират с тръбна топлоизолация от EPDM с дебелина 9мм за студената и 22мм за горещата и циркуляционна вода.
 - Изводите за водочерпните прибори се монтират на височина от готов под както следва:
 - тоалетен умивалник 0.65м
 - промивно казаче за тоалетна моноблок 0.75м
 - смесител за душ 1.05м
 - смесител за кухненска мивка 0.55м
 - автоматична пералня и съдомиялна машина 0.55м
 - СК със щорц 1.35м
 - вертикален водомер 0.58м
 - Размерите са посочени спрямо ос извод.
 - Хоризонталните размери за разположенията на приборите са означени на чертежа.
 - Подвяряването на вода ще става от абонатна станция в сутерена на сградата.
 - Тръбите от етажната разводка за топла вода се полагат над тръбите за студена вода на светло разстояние 10см.
 - Извода за студена вода на приборите се монтира отдясно, а извода за топла вода отляво.
 - Означените дължини на участъците са ориентировъчни и при монтаж да се взема мярка от място.
 - Всички изводи да се подравняят и фиксират с гипс.
 - Всички дължини на участъците са в м, а всички диаметри са в мм.

- ЛЕГЕНДА:
- Φ25/16 диам./раб.налягане на тръбата
 - Lc=2.75m Дължина студена вода
 - Φ25/20 диам./раб.налягане на тръбата
 - Lm=2.75m Дължина топла вода
 - студена вода
 - гореща вода
 - циркуляция
 - сухоотръбие
 - размерителна точка
 - ВВК1 вертикален водопроводен клон
 - ✕ ъзлов СК с мека връзка
 - ✕ спирателен кран
 - ↺ възвратна клапа

ОБЕКТ: ЖИЛИЩНА СГРАДА

УПИ IV-5297 (ПИ 055871.505.727 по КК на гр. Перник), кв. 237 по ПРЗ на гр. Перник, ЦГЧ

ВОДОСНАБДЯВАНЕ НА НИВА -0.40 И ±0.00

ПРОЕКТАНТ

инж. ИВЕЛИНА ЦАНКОВА

СЪГЛАСУВАЛИ

Арх. И. ПЕТКОВ

инж. С. ДУНКОВ

инж. А. СТОЯНОВ

инж. В. ВЕЛКОВА

инж. С. ДУНКОВ

инж. Г. ГЕОРГИЕВ

л.арх. Й. КАРАКОЛЕВ

ВЪЗЛОЖИТЕЛ

ВЛАДИСЛАВ ДИМИТРОВ

Град

Озел

ФАЗА:

ТАП

МАЩАБ:

1 : 50

ЛИСТ:

9/29

ISPDD

ARCHITECTURE STUDIO

АЙ ЕС ПИ Димитров Димитров ООД

гр. София 1618, ул. "Майстор Алеко Рилски" 8, МБ

тел: 02/ 428 1414 gsm: 0887 237 839; 0887 213 099 site: www.ispdd.com; e-mail: ispdd@ispdd.com

ДАТА:

2020

ЧАСТ:

Вик

ФАЗА:

ТАП

МАЩАБ:

1 : 50

ЛИСТ:

9/29