


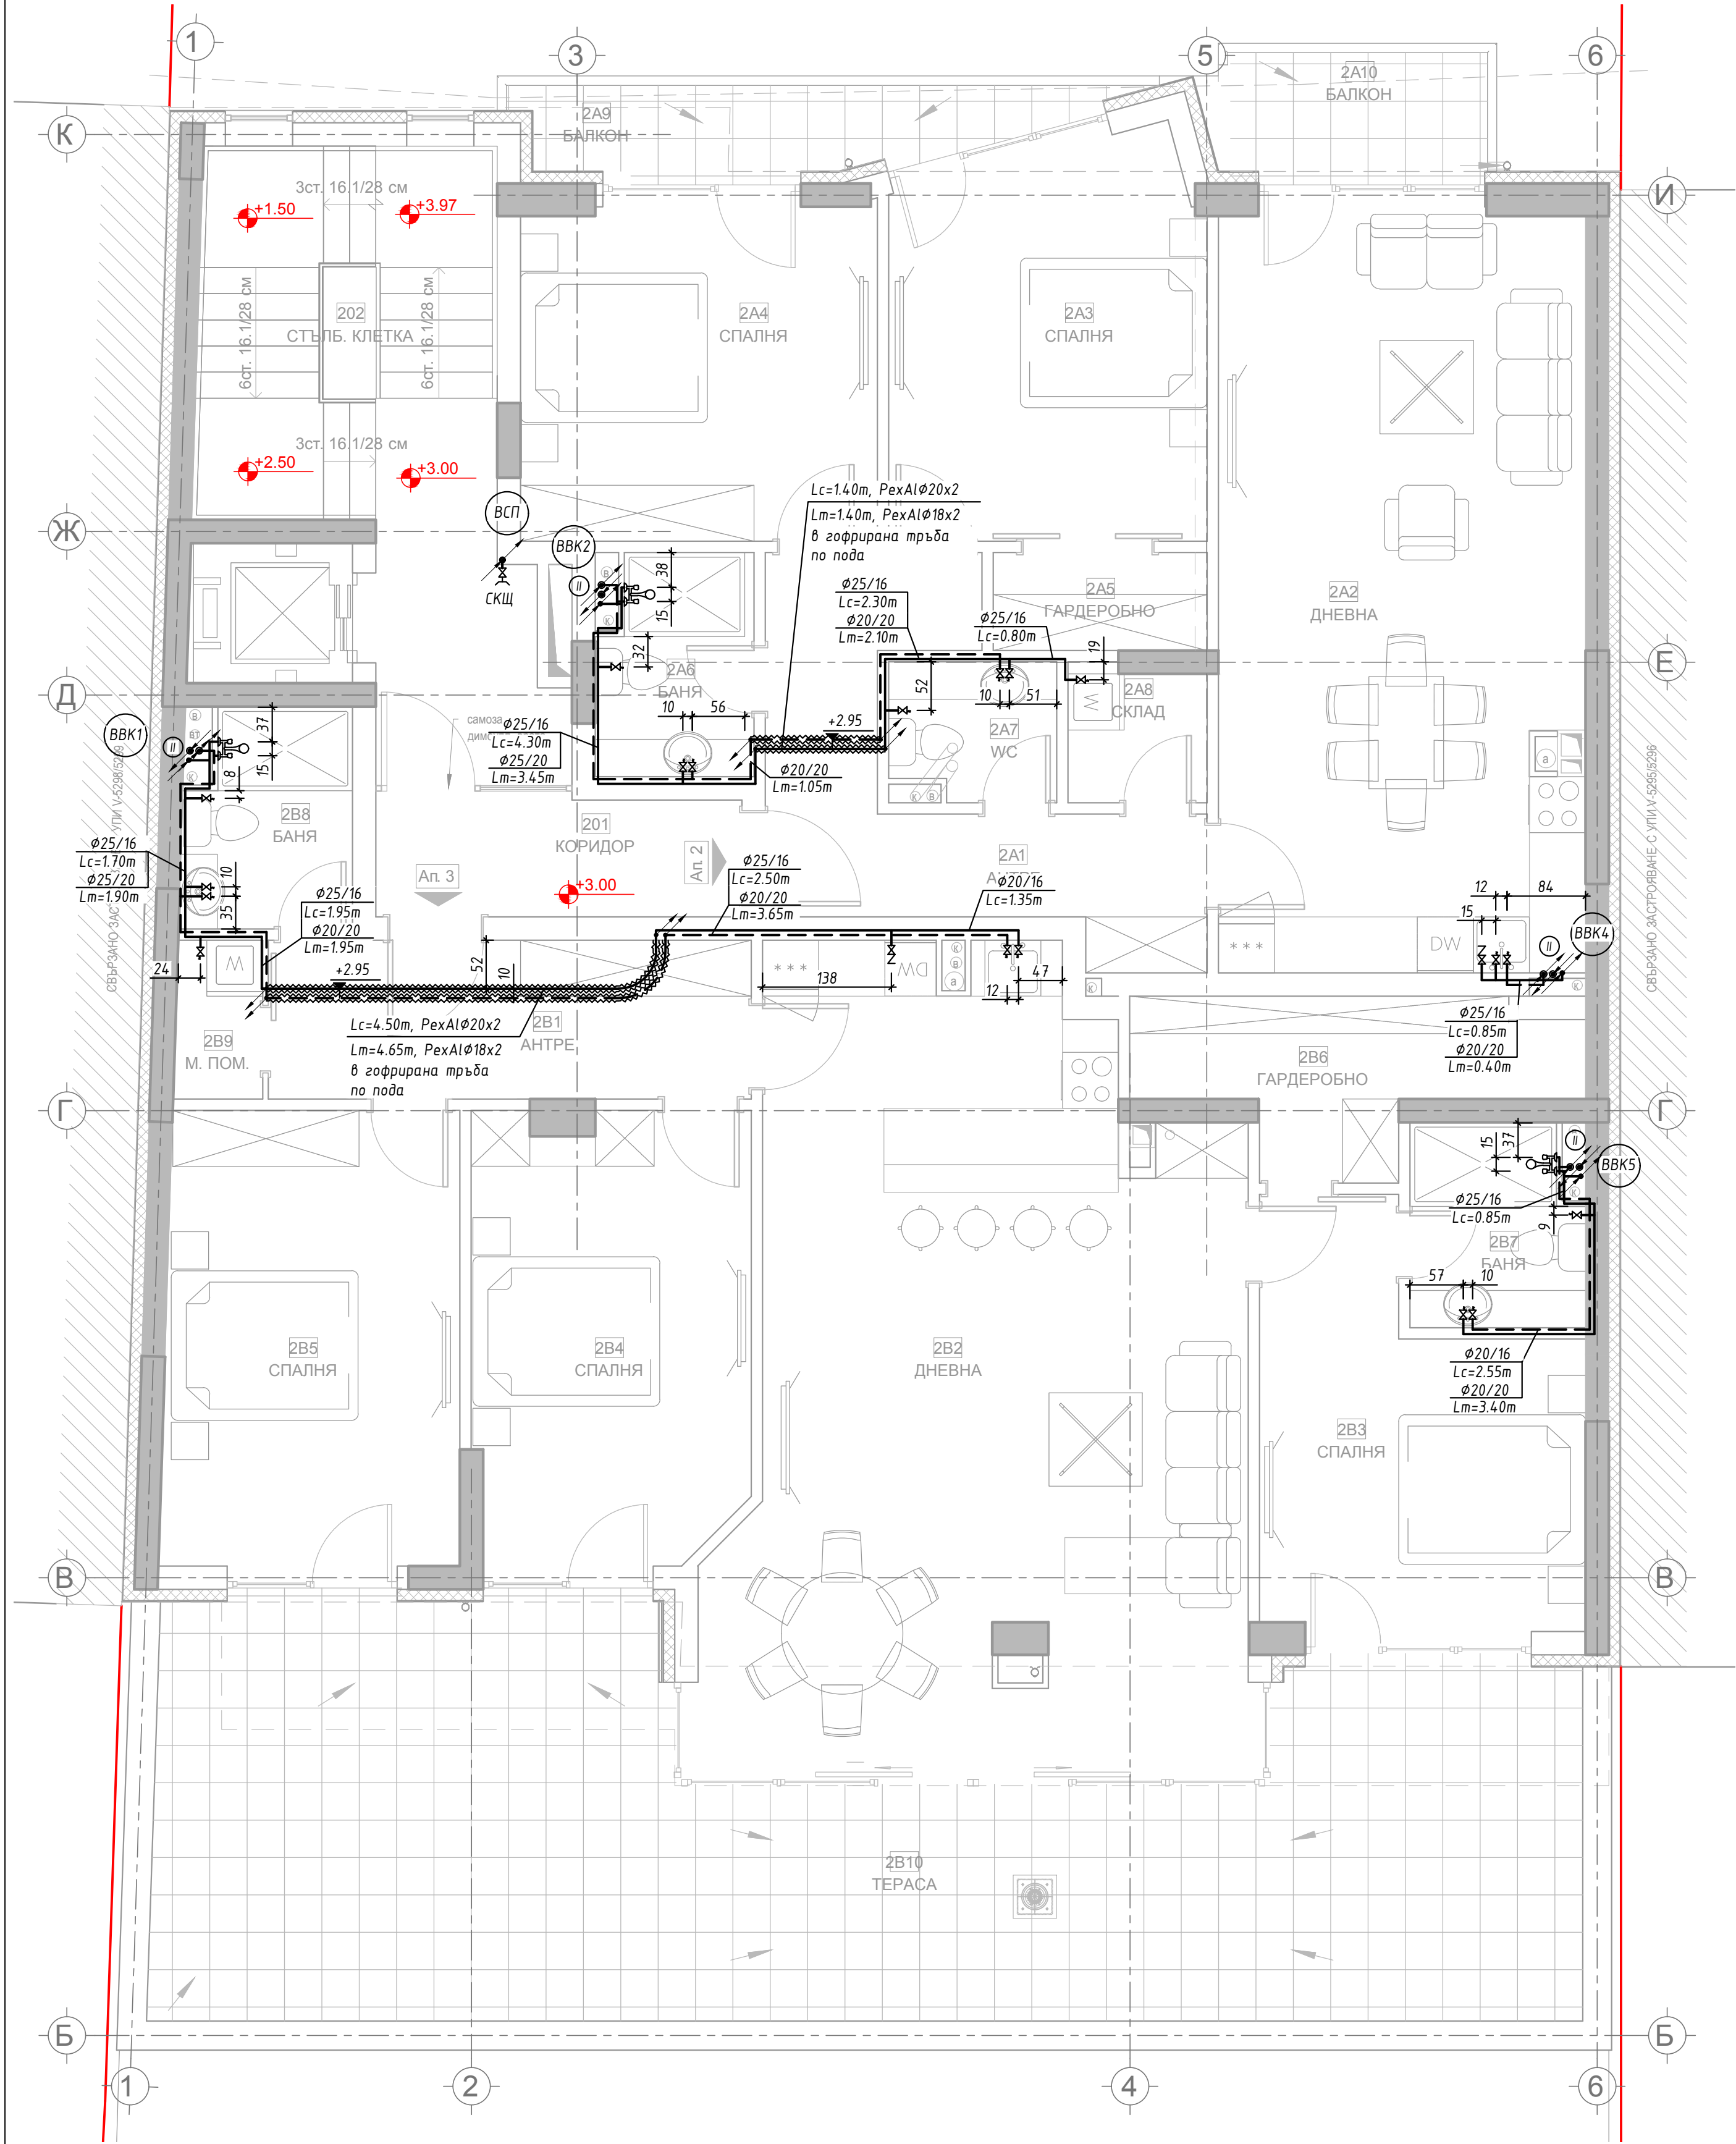

- ЗАБЕЛЕЖКИ:
- Тръбите за водопроводната инсталация са полипропиленови за водопровод тип 3 PN16 за студена вода и PN20 за гореща и циркулационна вода, с диаметри съгласно означените на чертежа.
 - Сухотръбието е проектирано и ще се изпълни от поцинковани тръби 2" и ще завършват със спирателен кран със щорц на етажа.
 - Участъците от водопровода, които преминават по пода са проектирани от трипластови полиетиленови тръби с алуминиева вложка RehA1 без връзки и наставки в зоната на пода и ще се положат в гофрирана предпазна тръба.
 - Вертикалните водопроводни участъци да се укрепват със скоби с гумена вложка през 0.8м.
 - Хоризонталните участъци от етажната разводка са проектирани в стените и по пода на указаните в аксонометрия на ВВК коти.
 - Всички участъци се изолират с тръбна топлоизолация от EPDM с дебелина 9мм за студената и 22мм за горещата и циркулационна вода.
 - Изводите за водочерпните прибори се монтират на височина от готов под както следва:
 - тоалетен умивалник 0.65м
 - промивно казанче за тоалетна моноблок 0.75м
 - смесител за душ 1.05м
 - смесител за кухненска мивка 0.55м
 - автоматична пералня и съдомиялна машина 0.55м
 - СК със щорц 1.35м
 - вертикален водомер 0.58т
 - Размерите са посочени спрямо ос извод.
 - Хоризонталните размери за разположението на приборите са означени на чертежа.
 - Подгряването на вода ще става от абонатна станция в сутерена на сградата.
 - Тръбите от етажната разводка за топла вода се полагат над тръбите за студена вода на светло разстояние 10см.
 - Извода за студена вода на приборите се монтира отдясно, а извода за топла вода отляво.
 - Означените дължини на участъците са ориентировъчни и при монтаж да се взема мярка от място.
 - Всички изводи да се подравнят и фиксират с гипс.
 - Всички дължини на участъците са в т, а всички диаметри са в мм.

ЛЕГЕНДА:	
φ25/16	диам./раб.налягане на тръбата
Lc=2.75m	Дължина студена вода
φ25/20	диам./раб.налягане на тръбата
Lm=2.75m	Дължина топла вода
	студена вода
	гореща вода
	оразмерителна точка
ВВК1	вертикален водопроводен клон
⌵	ъглов СК с мека връзка
⌵	спирателен кран
⌵	възвратна клапа

ОБЕКТ: ЖИЛИЩНА СГРАДА
УПИ IV-5297 (ПИ 055871.505.727 по КК на гр. Перник), кв. 237 по ПРЗ на гр. Перник, ЦГЧ

ВОДОСНАБДЯВАНЕ НА НИВО +3.00

ПРОЕКТАНТ		СЪГЛАСУВАЛИ	
инж. ИВЕЛИНА ЦАНКОВА	Арх	арх. И. ПЕТКОВ	
	К	инж. С. ДУНКОВ	
	ЕЛ	инж. А. СТОЯНОВ	
	ОВ/ЕЕ	инж. В. ВЕЛКОВА	
ВЪЗЛОЖИТЕЛ ВЛАДИСЛАВ ДИМИТРОВ		ПБ	инж. С. ДУНКОВ
		Геод	инж. Г. ГЕОРГИЕВ
		Геоп	
		Озел	л.арх. Й. КАРАКОЛЕВ

АЙ ЕС ПИ Дигитален Дизайн ООД
тел: 02/ 428 1414 gsm: 0887 237 839; 0887 213 099 site: www.ispdd.com; e-mail: ispdd@ispdd.com

гр. София 1618, ул. "Майстор Алексис Рилец" 8, М6

ДАТА:	ЧАСТ:	ФАЗА:	МАЩАБ:	ЛИСТ:
2020	Вик	ТП	1 : 50	10/29