


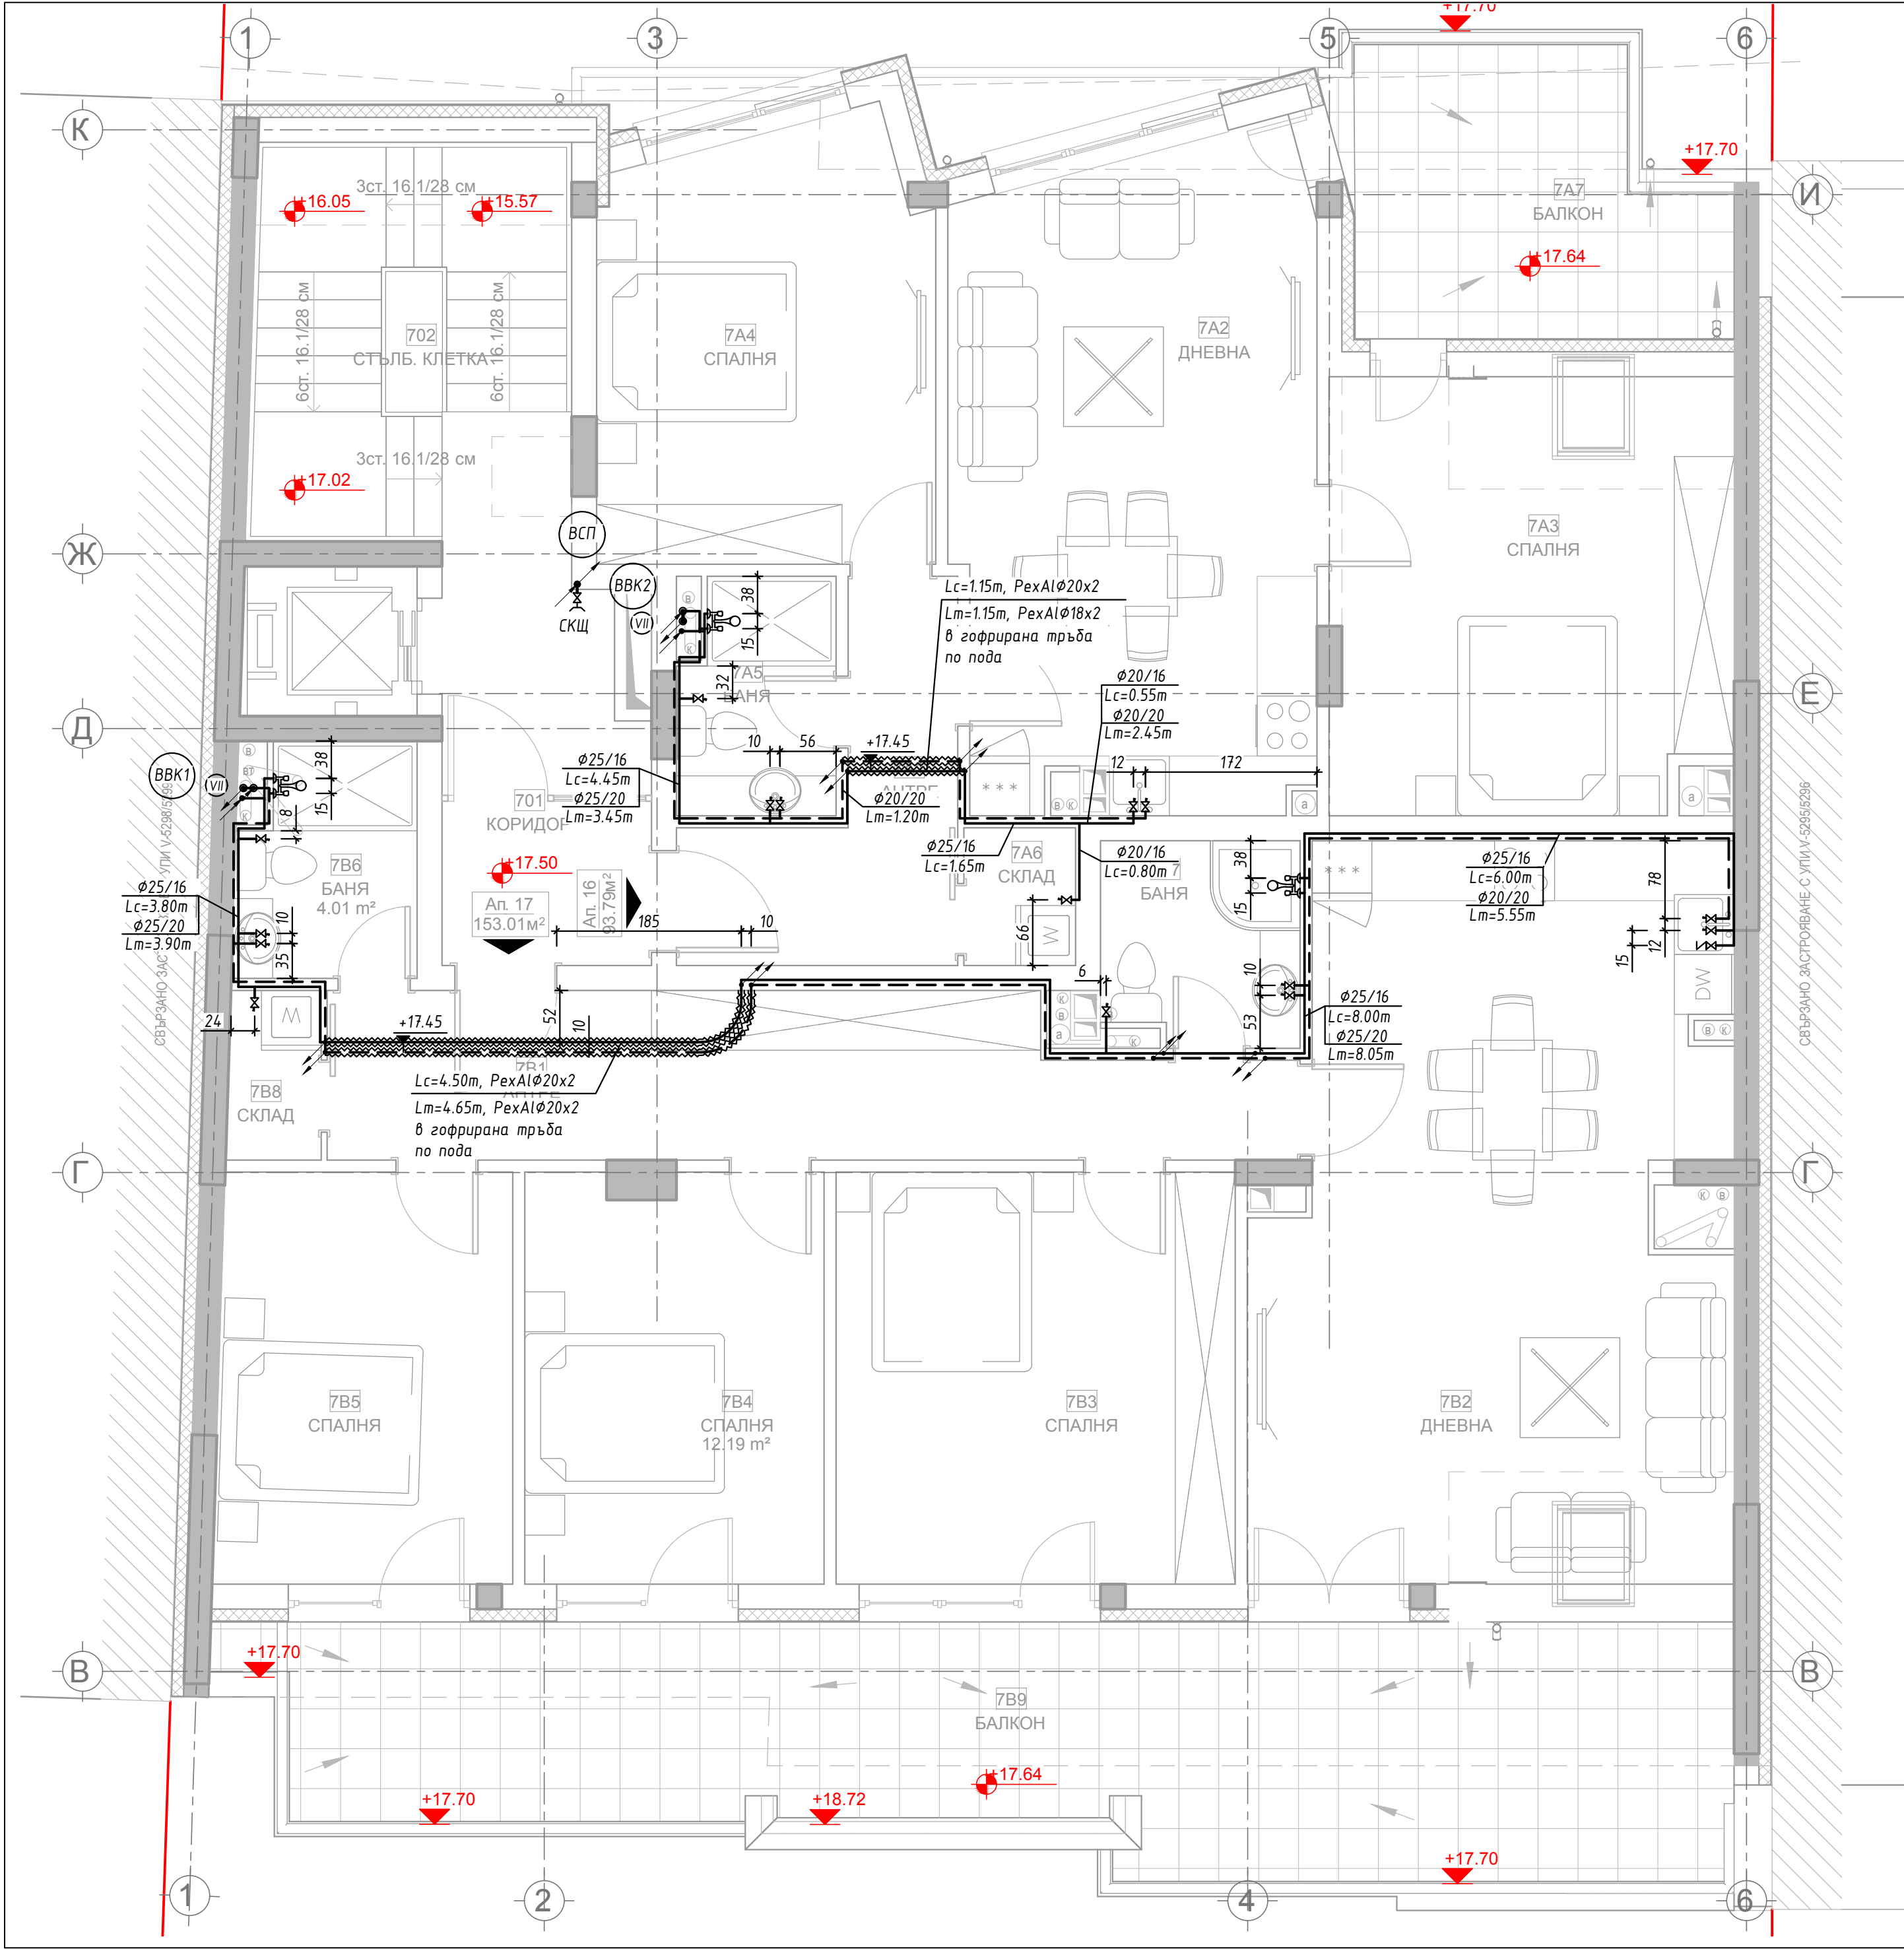

- ЗАБЕЛЕЖКИ:**
- Тръбите за водопроводната инсталация са полипропиленови тип 3 PN16 за студена вода и PN20 за гореща и циркулационна вода, с диаметри съгласно означените на чертежа.
 - Сухотръбието е проектирано и ще се изпълни от поцинковани тръби 2" и ще завършват със спирателен кран със щори на етаж.
 - Участъците от водопровода, които преминават по пода са проектирани от трипластови полиетиленови тръби с алуминиева вложка РехАl без връзки и наставки в зоната на пода и ще се положат в гофрирана предпазна тръба.
 - Вертикалните водопроводни участъци да се укрепват със скоби с гумена вложка през 0.8м.
 - Хоризонталните участъци от етажната разводка са проектирани в стените и по пода на указаните в аксонометрия на ВВК коти.
 - Всички участъци се изолират с тръбна топлоизолация от EPDM с дебелина 9мм за студената и 22мм за горещата и циркулационна вода.
 - Изводите за водочерпните прибори се монтират на височина от готов под както следва:
 - тоалетен умивалник 0.65м
 - промивно казанче за тоалетна моноблок 0.75м
 - смесител за душ 1.05м
 - смесител за кухненска мивка 0.55м
 - автоматична пералня и съдомиялна машина 0.55м
 - СК със щорц 1.35м
 - вертикален водомер 0.58т
 - Размерите са посочени спрямо ос извод.
 - Хоризонталните размери за разположението на приборите са означени на чертежа.
 - Подгряването на вода ще става от адонатна станция в сутерена на сградата.
 - Тръбите от етажната разводка за топла вода се полагат над тръбите за студена вода на светло разстояние 10см.
 - Извода за студена вода на приборите се монтира отдясно, а извода за топла вода отляво.
 - Означените дължини на участъците са ориентировъчни и при монтаж да се взема мярка от място.
 - Всички изводи да се подравнят и фиксират с гипс.
 - Всички дължини на участъците са в м, а всички диаметри са в мм.

- ЛЕГЕНДА:**
- $\phi 25/16$
Lc=2.75m диам./раб.налягане на тръбата
Дължина студена вода
 - $\phi 25/20$
Lm=2.75m диам./раб.налягане на тръбата
Дължина топла вода
 - студена вода
 - гореща вода
 - VII оразмерителна точка
 - ВВК1 вертикален водопроводен клон
 - ⋈ ъглов СК с мека връзка
 - ⋈ спирателен кран
 - ↯ възвратна клапа

ОБЕКТ: ЖИЛИЩНА СГРАДА
УПИ IV-5297 (ПИ 055871.1505.727 по КК на гр. Перник), кв. 237 по ПРЗ на гр. Перник, ЦГЧ

ВОДОСНАБДЯВАНЕ НА НИВО +17.50

ПРОЕКТАНТ		СЪГЛАСУВАЛИ	
инж. ИВЕЛИНА ЦАНКОВА	Арх.	арх. И. ПЕТКОВ	
	К	инж. С. ДУНКОВ	
	ЕЛ	инж. А. СТОЯНОВ	
	ОВ/ЕЕ	инж. В. ВЕЛКОВА	
ВЪЗЛОЖИТЕЛ		ПБ	инж. С. ДУНКОВ
ВЛАДИСЛАВ ДИМИТРОВ		Геод.	инж. Г. ГЕОРГИЕВ
		Геол.	
		Озел	л.арх. Й. КАРАКОЛЕВ

АЙ ЕС ПИ Дигитален Дизайн ООД гр. София 1618, ул. "Майстор Алекси Рилец" 8, М6
тел: 021 428 1414 gsm: 0887 237 839; 0887 213 099 site: www.ispdd.com; e-mail: ispdd@ispdd.com

ДАТА:	ЧАСТ:	ФАЗА:	МАЩАБ:	ЛИСТ:
2020	Вик	ТП	1 : 50	15/29