


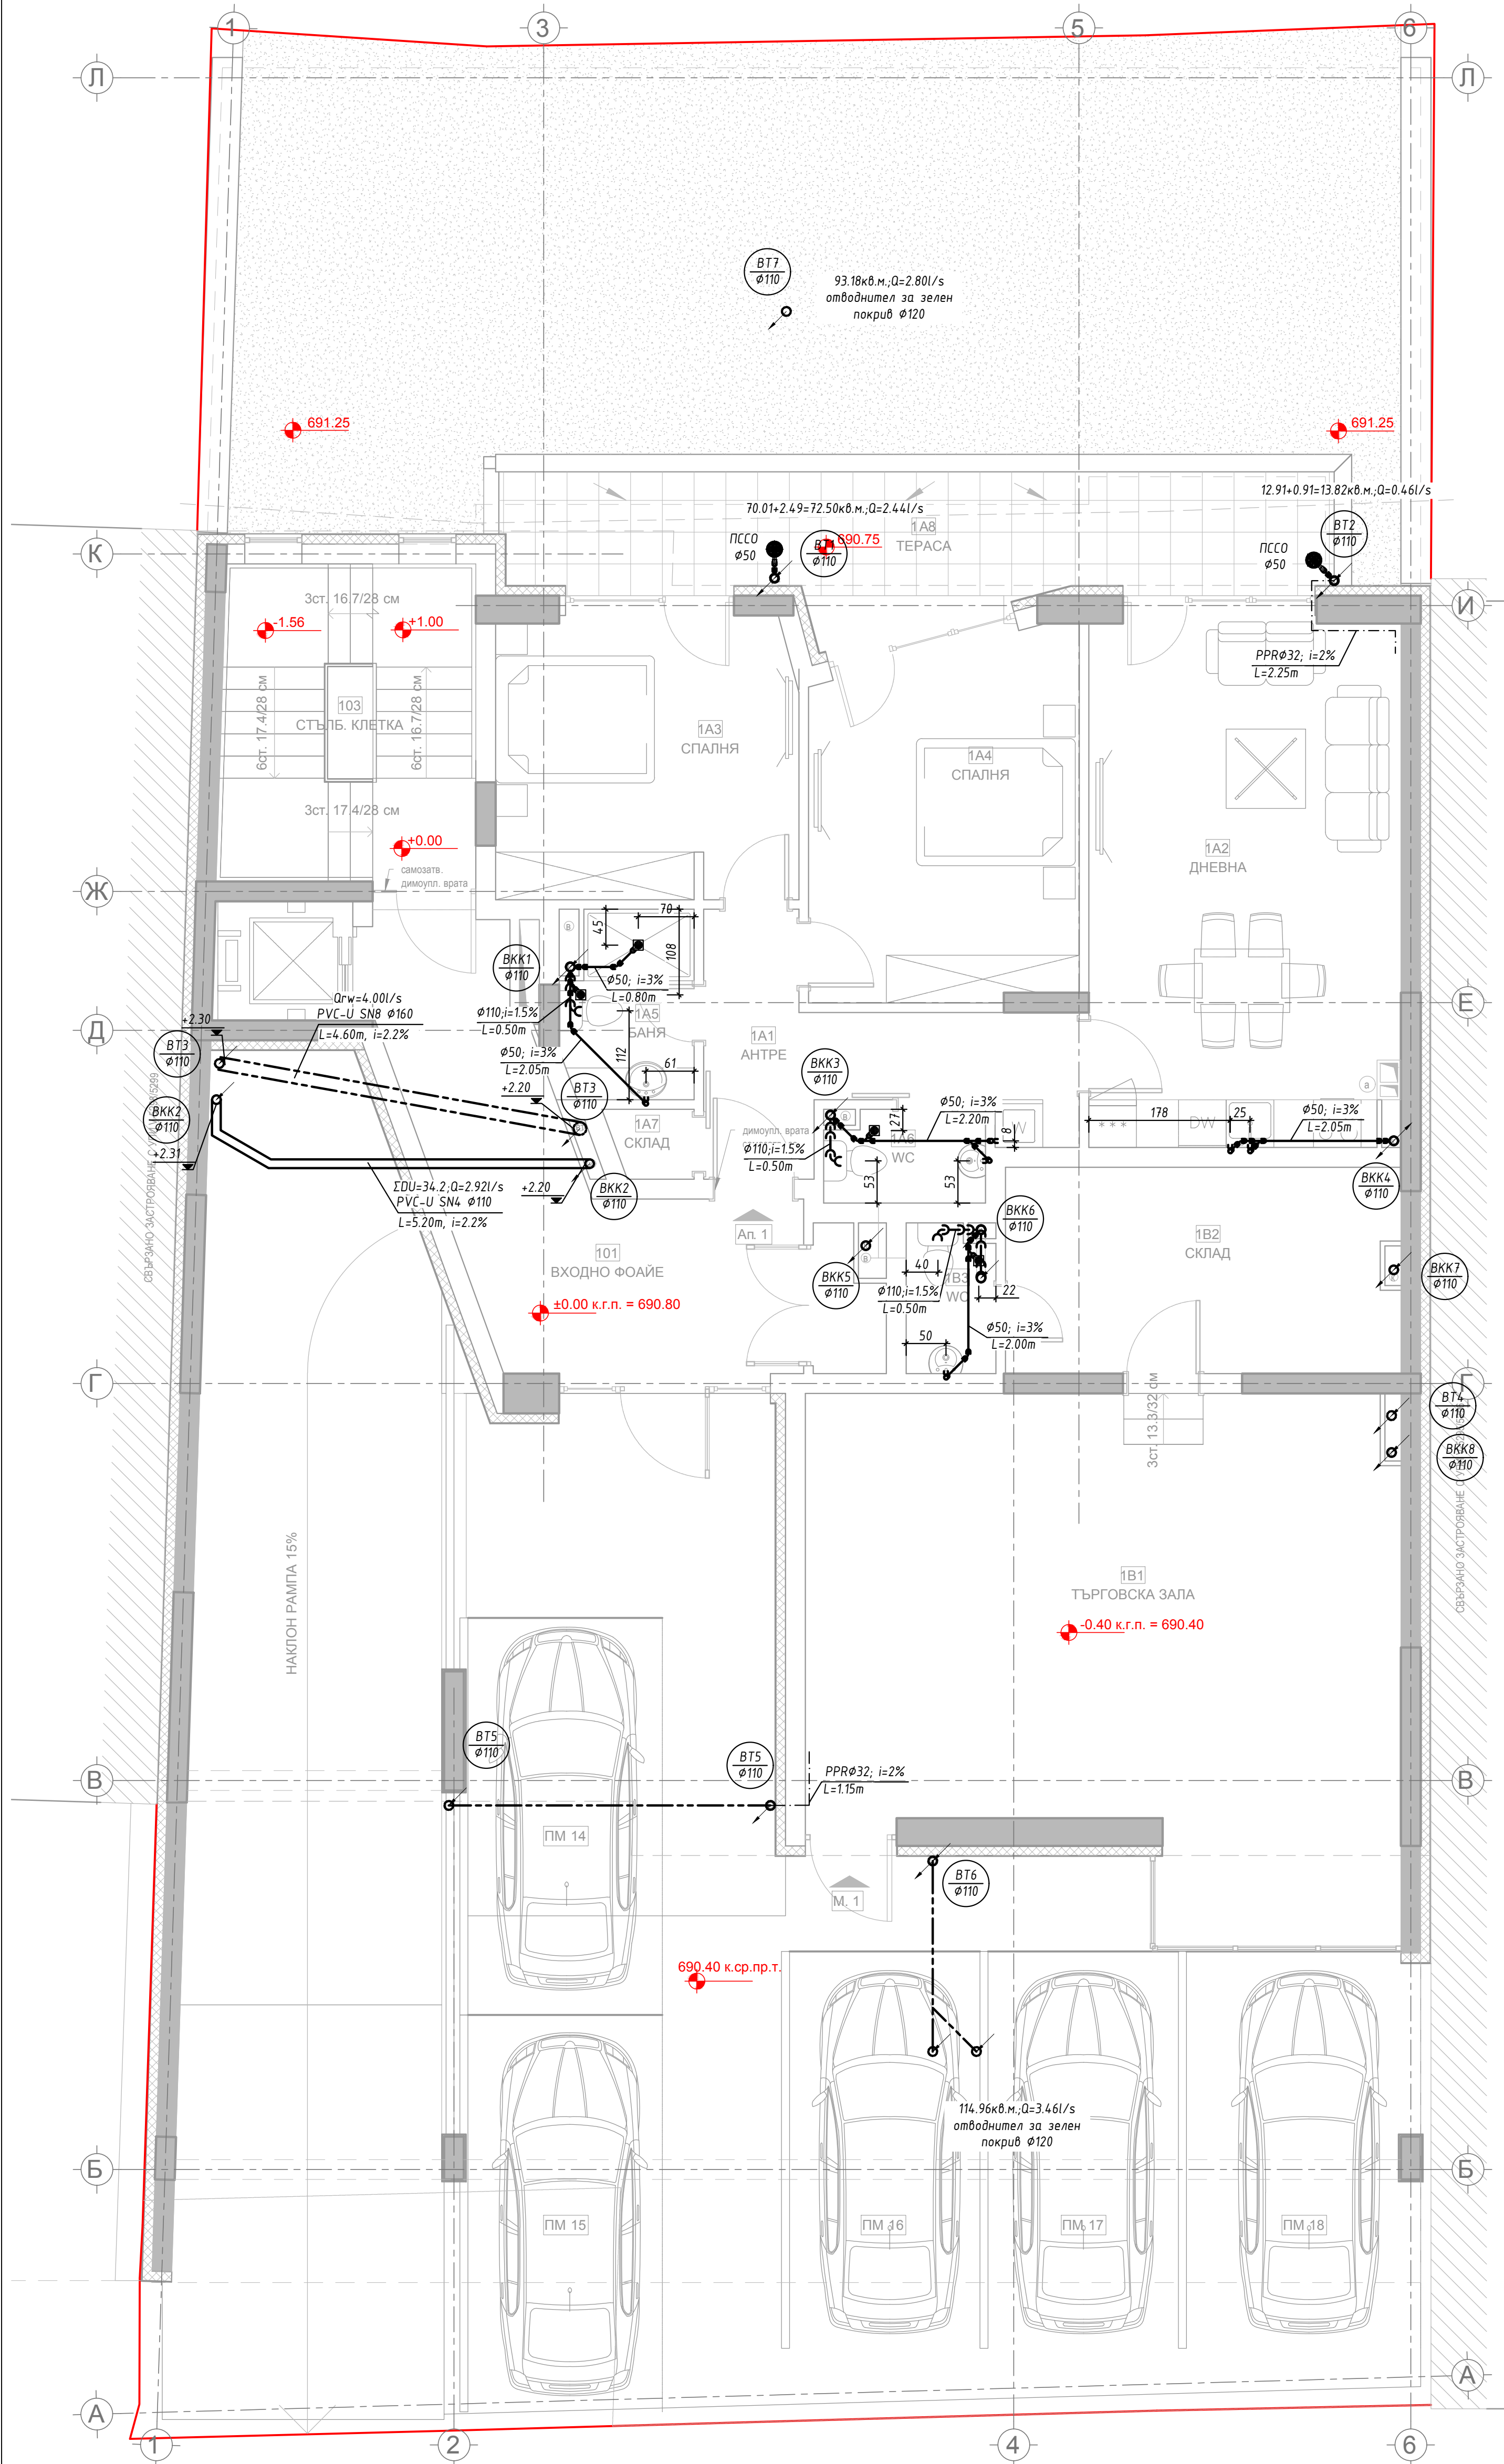

- ЗАБЕЛЕЖКИ:
1. Тръбите за етажната разводка да се изпълнят от PVC с диаметри и наклони спрямо означените на чертежа.
 2. Вертикалните канализационни клонове да се изпълнят от PVC с диаметър спрямо означения.
 3. ВТ се проектират от PVC тръби и ще се заустават в дъждовната и смесена канализация на сградата в сутерена.
 4. Размерите на участъците са ориентировъчни. При изпълнението да се вземат размери на място.
 5. Височината на изводите за отводняване на придоите е както следва:
 - тоалетен умивалник 55см от готов под
 - клозетно седало 15см от готов под
 - кухненска мивка 45см от готов под
 - автоматична пералня и съдомиялна машина 45см от готово под
 6. Посочените размери са за ос извод.
 7. Вертикалните участъци ще се укрепват през 1.5м със скоби с гумена вложка.
 8. Всички хоризонтални участъци ще се фиксират с циментопясъчен разтвор по пода и скоби по стената.
 9. Подходите сифони за санитарните възли да са Ø50 със странично оттичане
 10. Отводняване на терасата е проектирано с указаните подходи сифони.
 11. На всички ВТ на ниво до 0.80м от готов под да се монтират ревизионни отвори.
 12. На указаните в аксонометрията ВТ непосредствено над ревизионните отвори да се монтират клапи против миризми.
 13. Вентилация на канализацията е осигурена чрез извеждане на ВКК над покрива на сградата и монтаж на противовакуумна клапа за ВКК4. Височината на монтаж на клапата е указана на приложените аксонометрии.
 13. Всички дължини на участъците са в м, а всички диаметри са в мм.

- ЛЕГЕНДА:
- Ø50, i=3%
L=2.40m
- ВКК1
Ø110
- ВТ4
Ø110
- подов сифон Ø50 за тераса
- подов сифон Ø50 за баня
- дъждовна канализация
- конденз. климатизи

ОБЕКТ: ЖИЛИЩНА СГРАДА
УПИ IV-5297 (ПИ 055871.505.727 по КК на гр. Перник), кв. 237 по ПРЗ на гр. Перник, ЦГЧ

КАНАЛИЗАЦИЯ НА НИВА -0.40 И ±0.00

ПРОЕКТАНТ		СЪГЛАСУВАЛИ	
инж. ИВЕЛИНА ЦАНКОВА	Арх.	арх. И. ПЕТКОВ	
	К	инж. С. ДУНКОВ	
	ЕЛ	инж. А. СТОЯНОВ	
	ОВ/ЕЕ	инж. В. ВЕЛКОВА	
	ПБ	инж. С. ДУНКОВ	
	Геод	инж. Г. ГЕОРГИЕВ	
	Озел	л.арх. Й. КАРАКОЛЕВ	

АЙ ЕС ПИ Димитров Димитров ООД
гр. София 1618, ул. "Майстор Алексан Рилски" 8, МБ
тел: 02/ 428 1414 gsm: 0887 237 839; 0887 213 099 site: www.ispdd.com; e-mail: ispdd@ispdd.com

ДАТА: 2020 ЧАСТ: ВИК ФАЗА: ТП МАЩАБ: 1 : 50 ЛИСТ: 20/29