


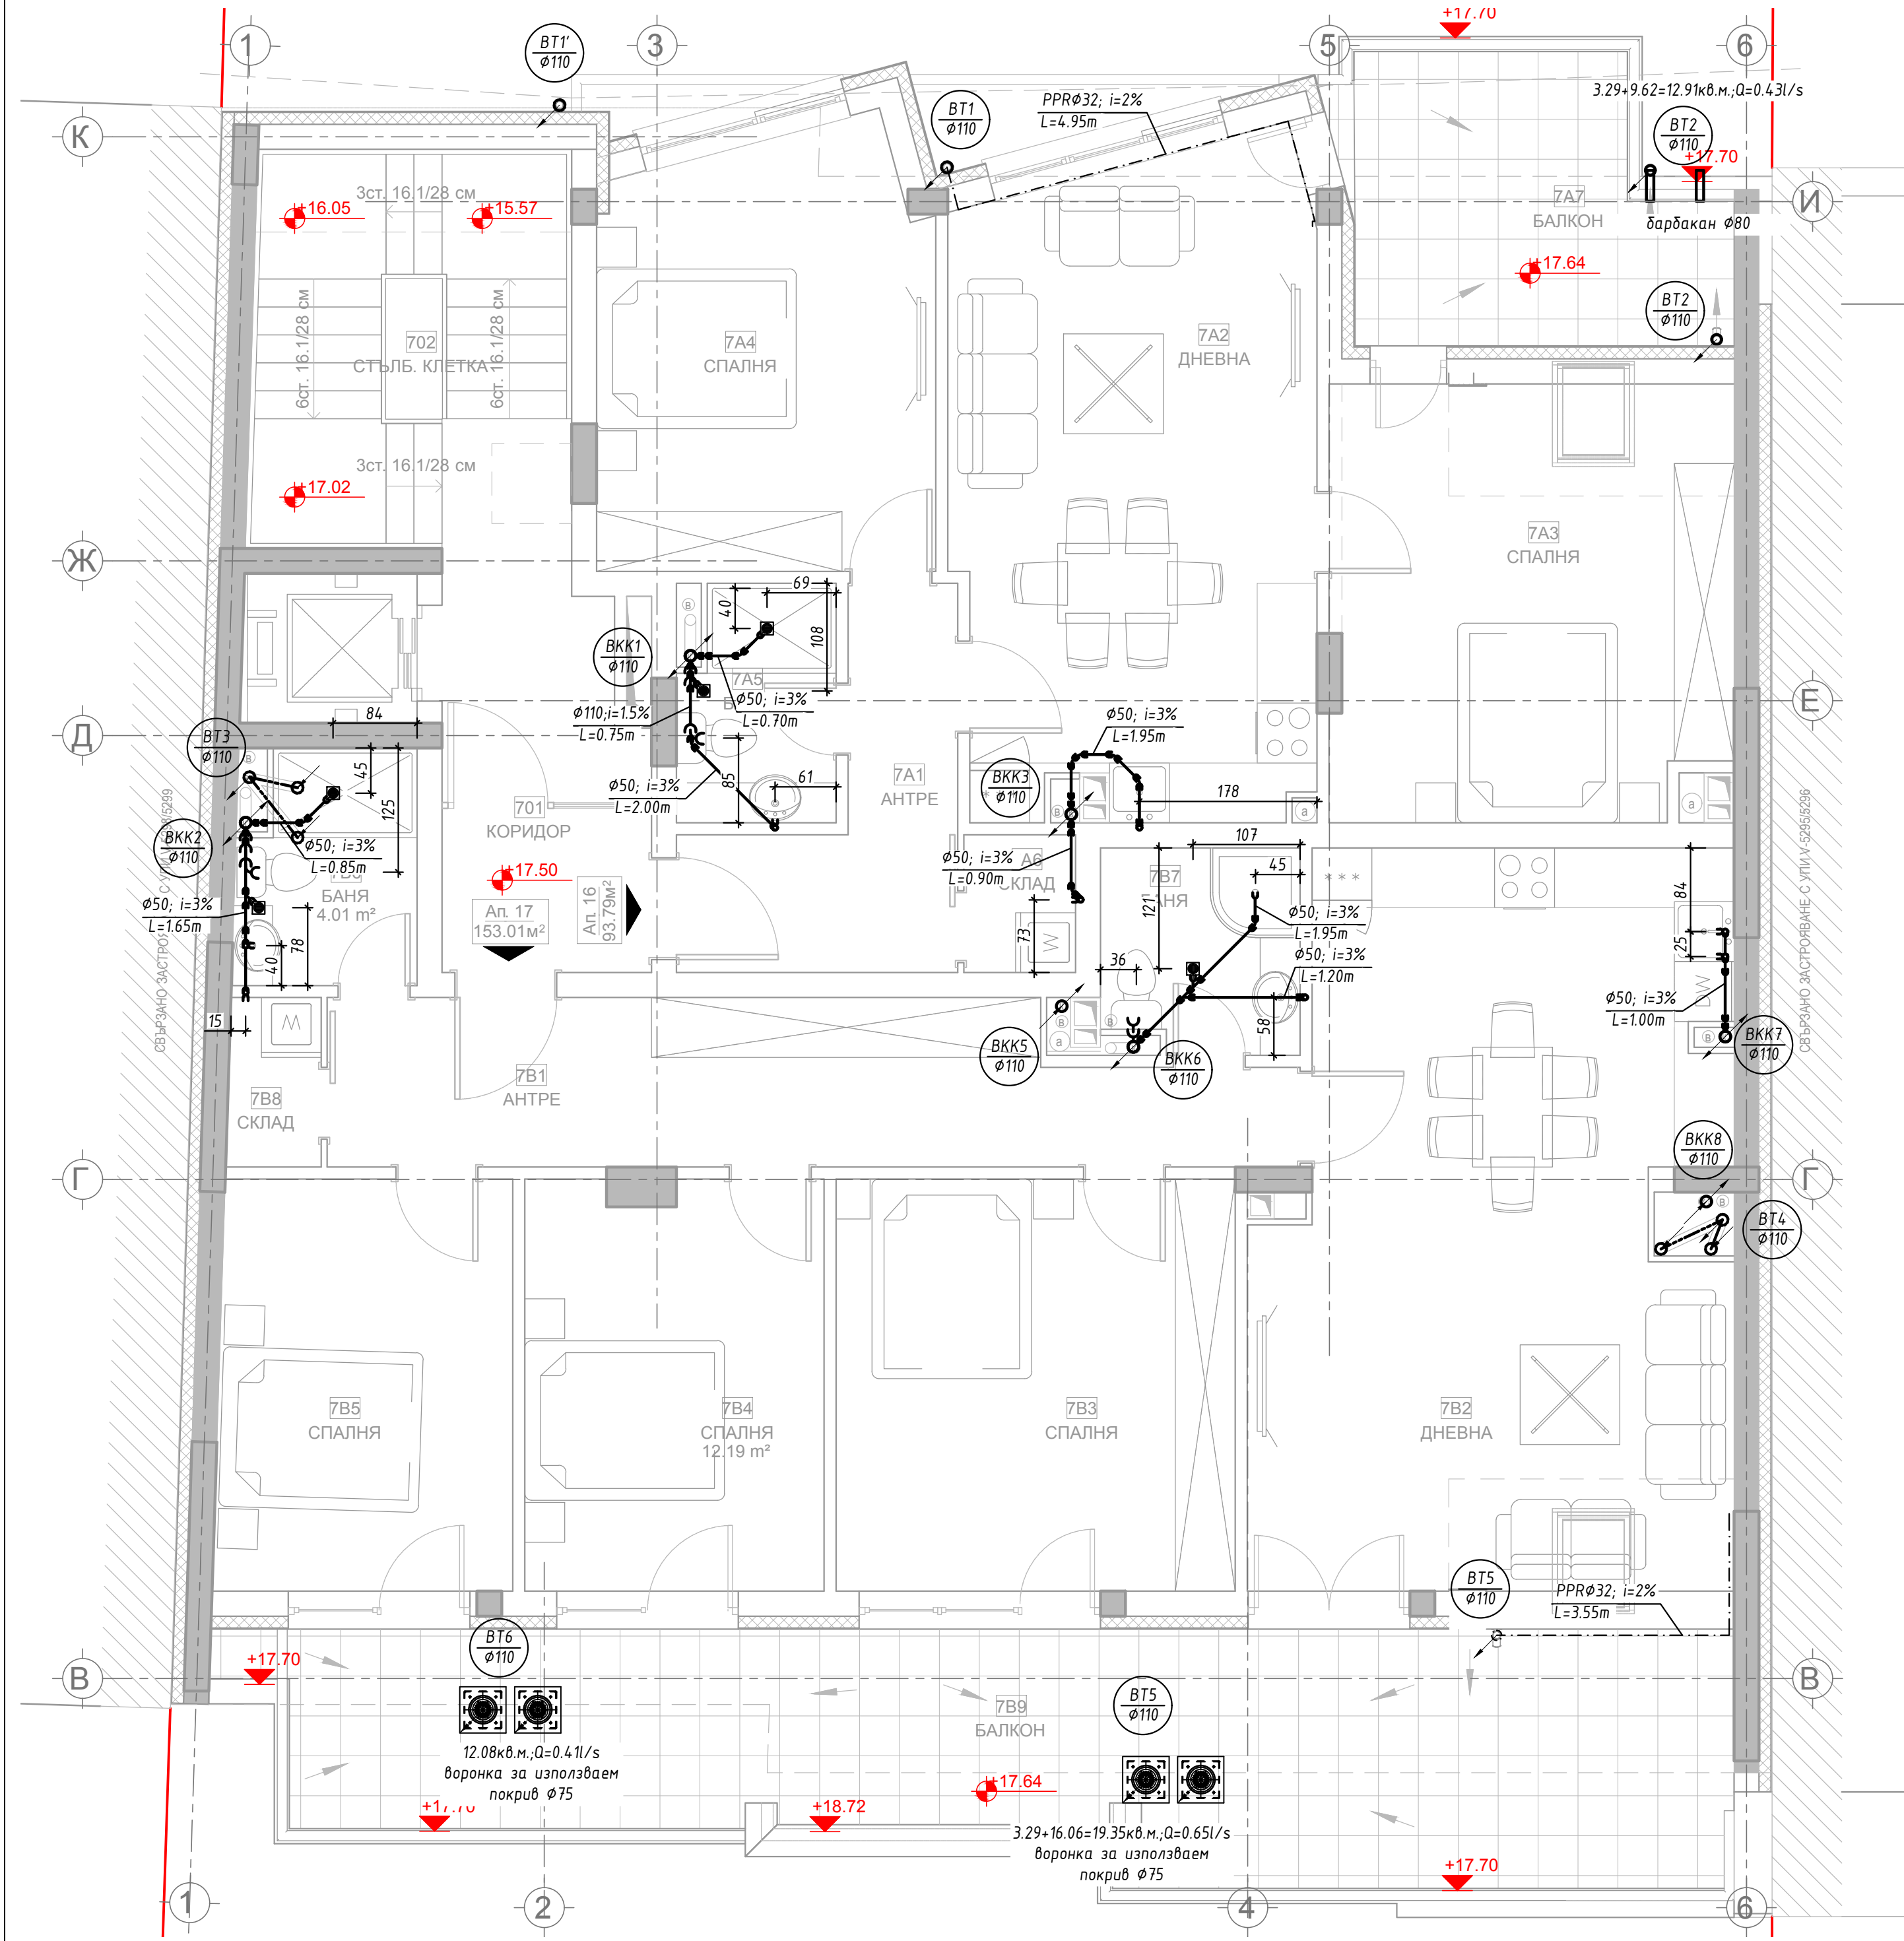

- ЗАБЕЛЕЖКИ:**
1. Тръбите за етажната разводка да се изпълнят от PVC с диаметри и наклони спрямо означените на чертежа.
 2. Вертикалните канализационни клонове да се изпълнят от PVC с диаметър спрямо означения.
 3. ВТ се проектират от PVC тръби и ще се заустват в дъждовната и смесена канализация на сградата в сутерена.
 4. Размерите на участъците са ориентировъчни. При изпълнението да се вземат размери на място.
 5. Височината на изводите за отводняване на придовете е както следва:
 - тоалетен умивалник 55см от готов под
 - клозетно седало 15см от готов под
 - кухненска мивка 45см от готов под
 - автоматична пералня и съдомиялна машина 45см от готово под
 - Посочените размери са за ос извод.
 6. Вертикалните участъци ще се укрепват през 1.5м със скоби с гумена вложка.
 7. Всички хоризонтални участъци ще се фиксират с циментопясъчен разтвор по пода и скоби по стената.
 8. Подовите сифони за санитарните възли да са $\phi 50$ със странично оттичане
 9. Отводняване на балконите е проектирано с указаните бардакани и воронки за използваем покрив.
 10. Вентилация на канализацията е осигурена чрез извеждане на ВКК над покрива на сградата.
 11. Всички дължини на участъците са в м, а всички диаметри са в мм.

ЛЕГЕНДА:

$\phi 50; i=3\%$
 $L=2.40m$

ВКК1
 $\phi 110$ Вертикален канализационен клон номер диаметър

ВТ4
 $\phi 110$ Водосточна тръба номер диаметър

воронка за използваем покрив

подов сифон $\phi 50$ за баня

дъждовна канализация

конденз климатици

ОБЕКТ: ЖИЛИЩНА СГРАДА
УПИ IV-5297 (ПИ 055871.505.727 по КК на гр. Перник), кв. 237 по ПРЗ на гр. Перник, ЦГЧ

КАНАЛИЗАЦИЯ НА НИВО +17.50

ПРОЕКТАНТ инж. ИВЕЛИНА ЦАНКОВА		СЪГЛАСУВАЛИ Арх. И. ПЕТКОВ инж. С. ДУНКОВ инж. А. СТОЯНОВ ОВ/ЕЕ инж. В. ВЕЛКОВА	
ВЪЗЛОЖИТЕЛ ВЛАДИСЛАВ ДИМИТРОВ		ПБ инж. С. ДУНКОВ Геод. инж. Г. ГЕОРГИЕВ Геол. Озел. л.арх. Й. КАРАКОЛЕВ	

АЙ ЕС ПИ Дигитален Дизайн ООД
тел: 021 428 1414 gsm: 0887 237 839; 0887 213 099 site: www.ispdd.com; e-mail: ispdd@ispdd.com

ДАТА: 2020

гр. София 1618, ул. "Майстор Алекс Рилец" 8, М6
ЧАСТ: Вик

ФАЗА: ТП

МАЩАБ: 1 : 50

ЛИСТ: 26/29