


УСЛОВНИ ГРАФИЧНИ ОЗНАЧЕНИЯ

- електрическо апаратментно табло
- плафонер
- плафонер с вграден датчик за движение
- пендел
- пендел, сериян
- противовлажен плафонер
- атлики
- противовлажен атлик с мрежинка
- атлики, противоважен
- светодиоден осветител, противоважен, 13W
- електрически вентилатор, монофазен
- ключ обикновен
- ключ сериян
- ключ диматорен
- ключ сериян, диматорен
- ключ кръстат
- лифт бутон
- ключ диматорен, за открит монтаж

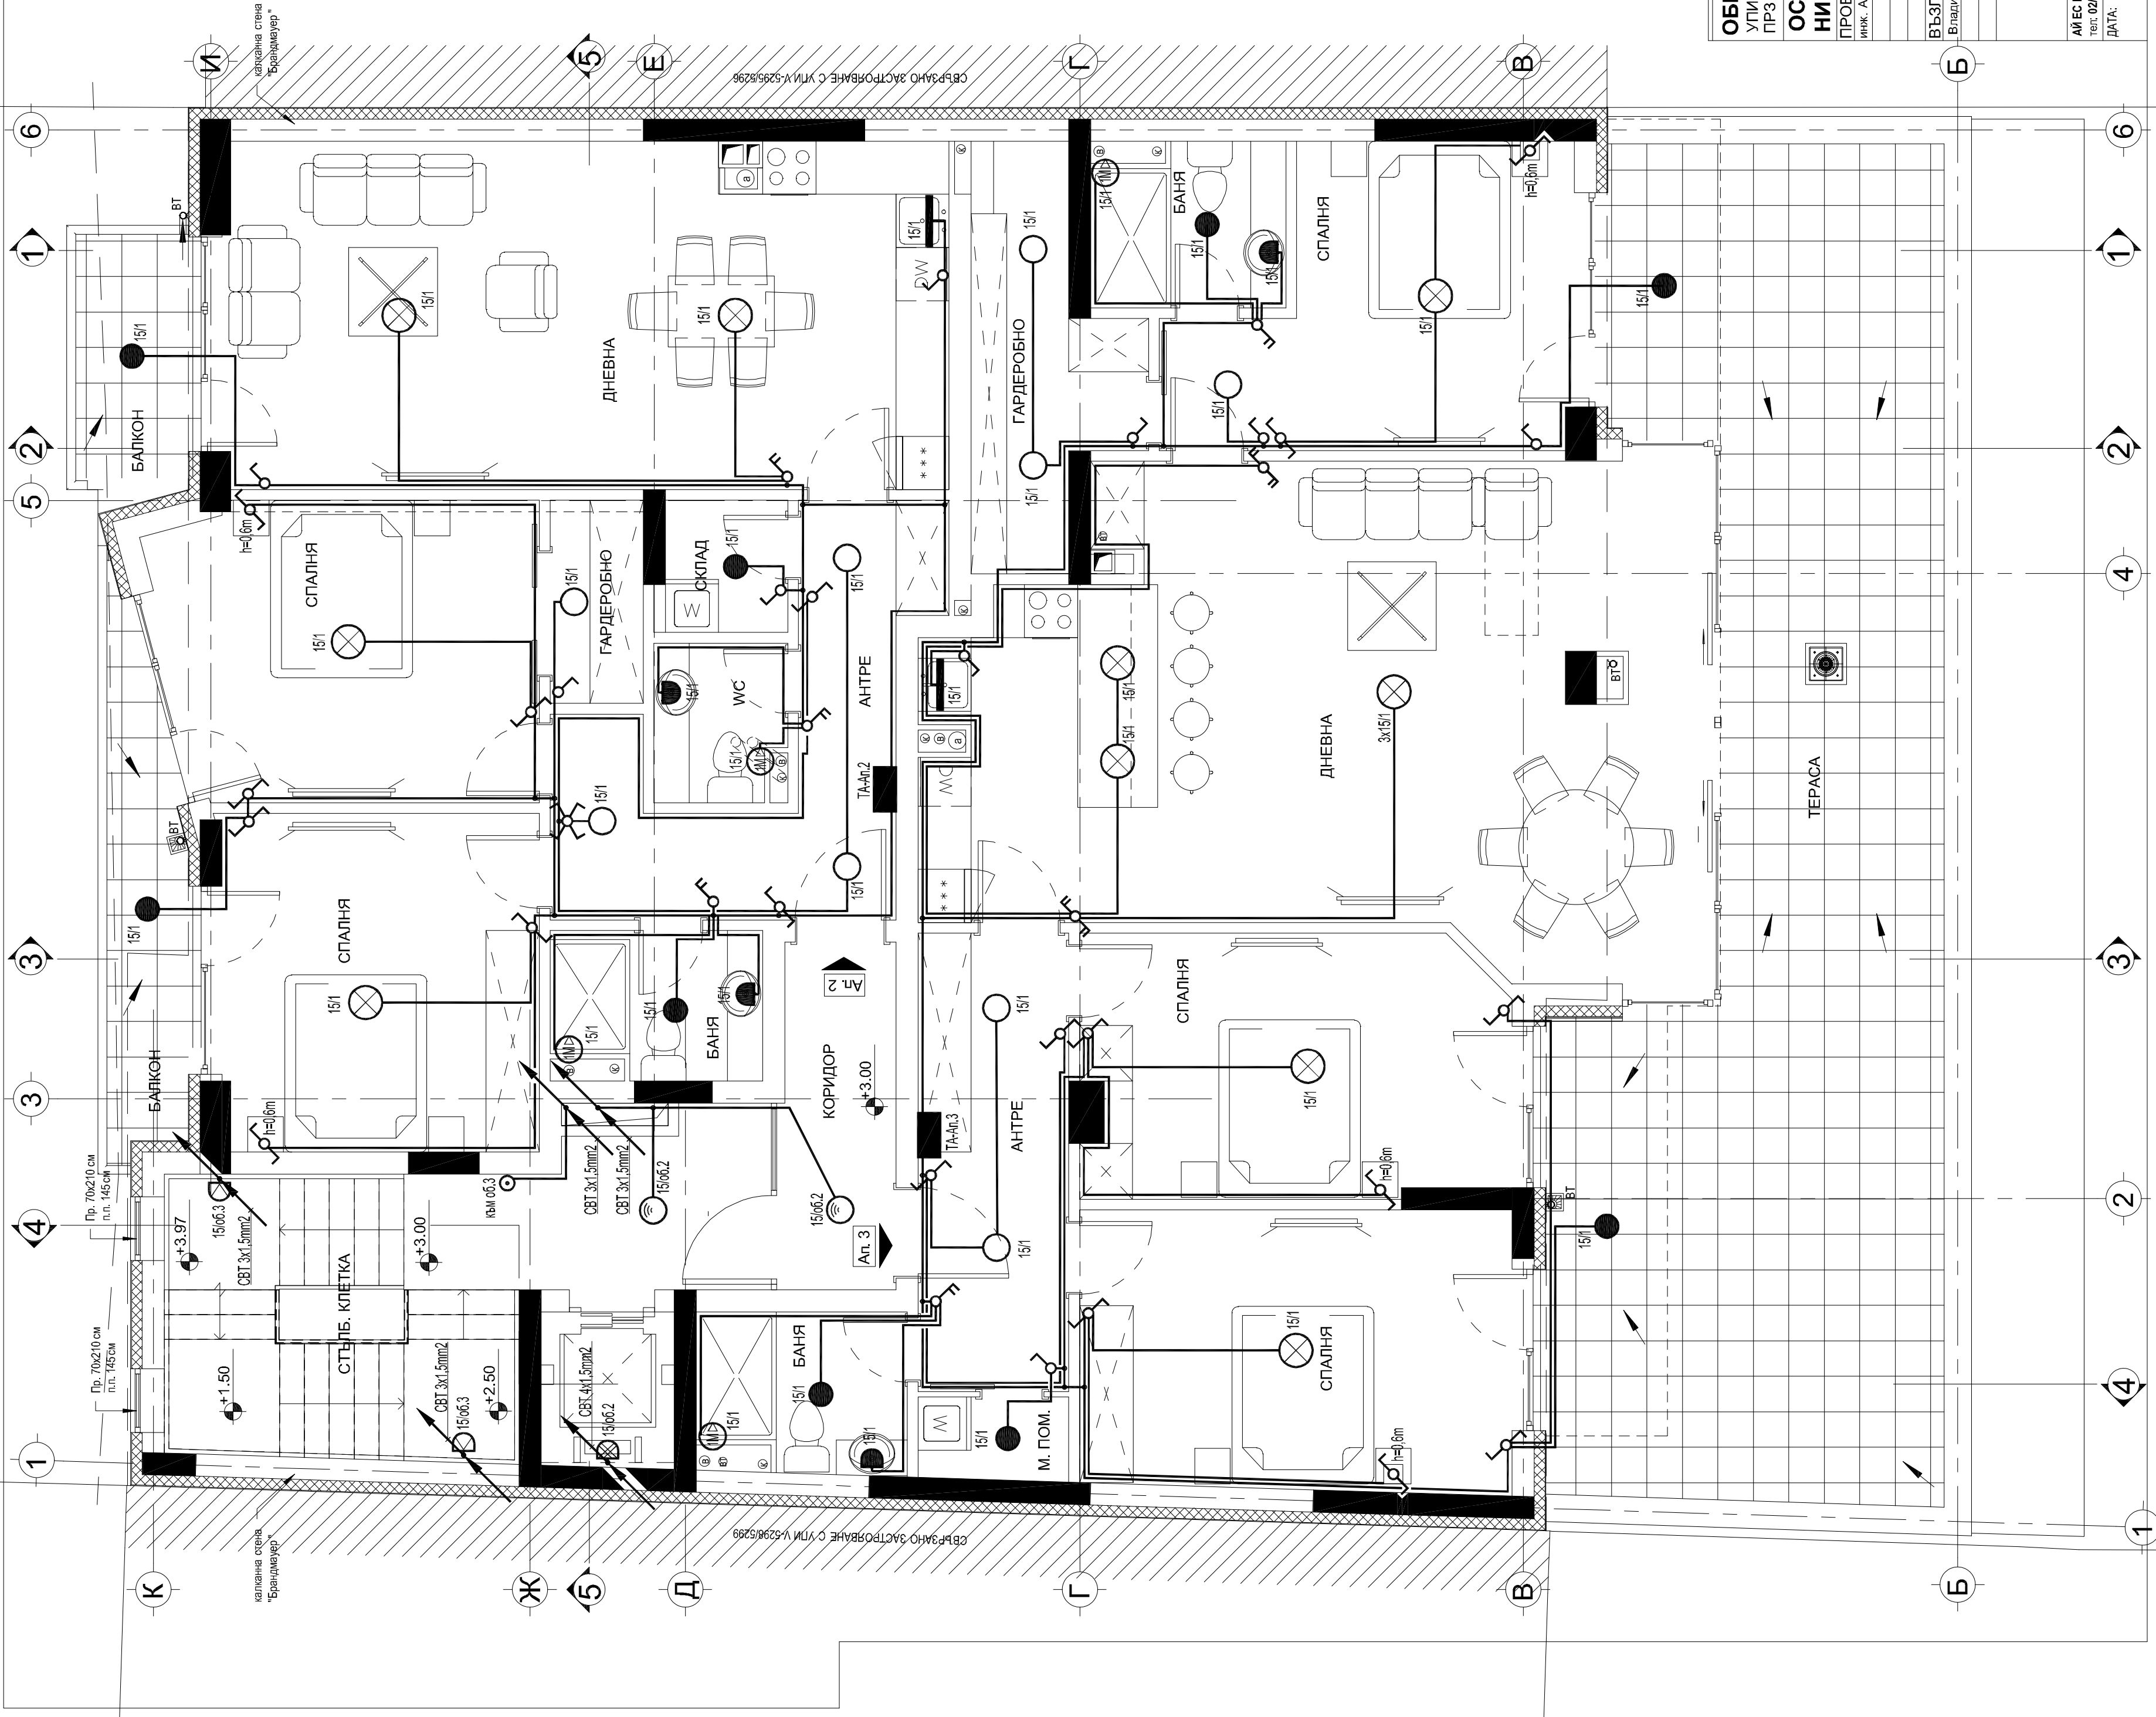

ОБЕКТ: ЖИЛИЩНА СГРАДА
УПИ IV-5297 (ПЧ 055871.505.727 по КК на гр. Перник), кв. 237 по ПРЗ на гр. Перник, ЦГЧ

ОСВЕТИТЕЛНА ИНСТАЛАЦИЯ
НИВО +3.00

ПРОЕКТАНТ		СЪГЛАСУВАЛИ	
инж. А. СТОЯНОВ	Арх.	арх. И. ПЕТКОВ	
	К	инж. С. ДУНКОВ	
	ВК	инж. И. ЦАНКОВА	
ВЪЗЛОЖИТЕЛ		ОБЩЕЕ	инж. В. ВЕЛКОВА
Владислав Димитров		ПЕ	инж. С. ДУНКОВ
		Геод.	
		Геол.	
		Озел.	



architecture studio

АИ ЕС ПМ Дигитален Дизайн ООД
гр. София 1618, ул. "Майстор Алекс Рилец" 8, МБ
тел. 02/428 1414 gsm: 0887 237 839; 0887 213 099 site: www.ispdd.com; e-mail: ispdd@ispdd.com

ИЗДАНИЕ: 2020

ЧАСТ: ФАСА:

ТАБЛА: 1 : 50

ЛИСТ: 3