


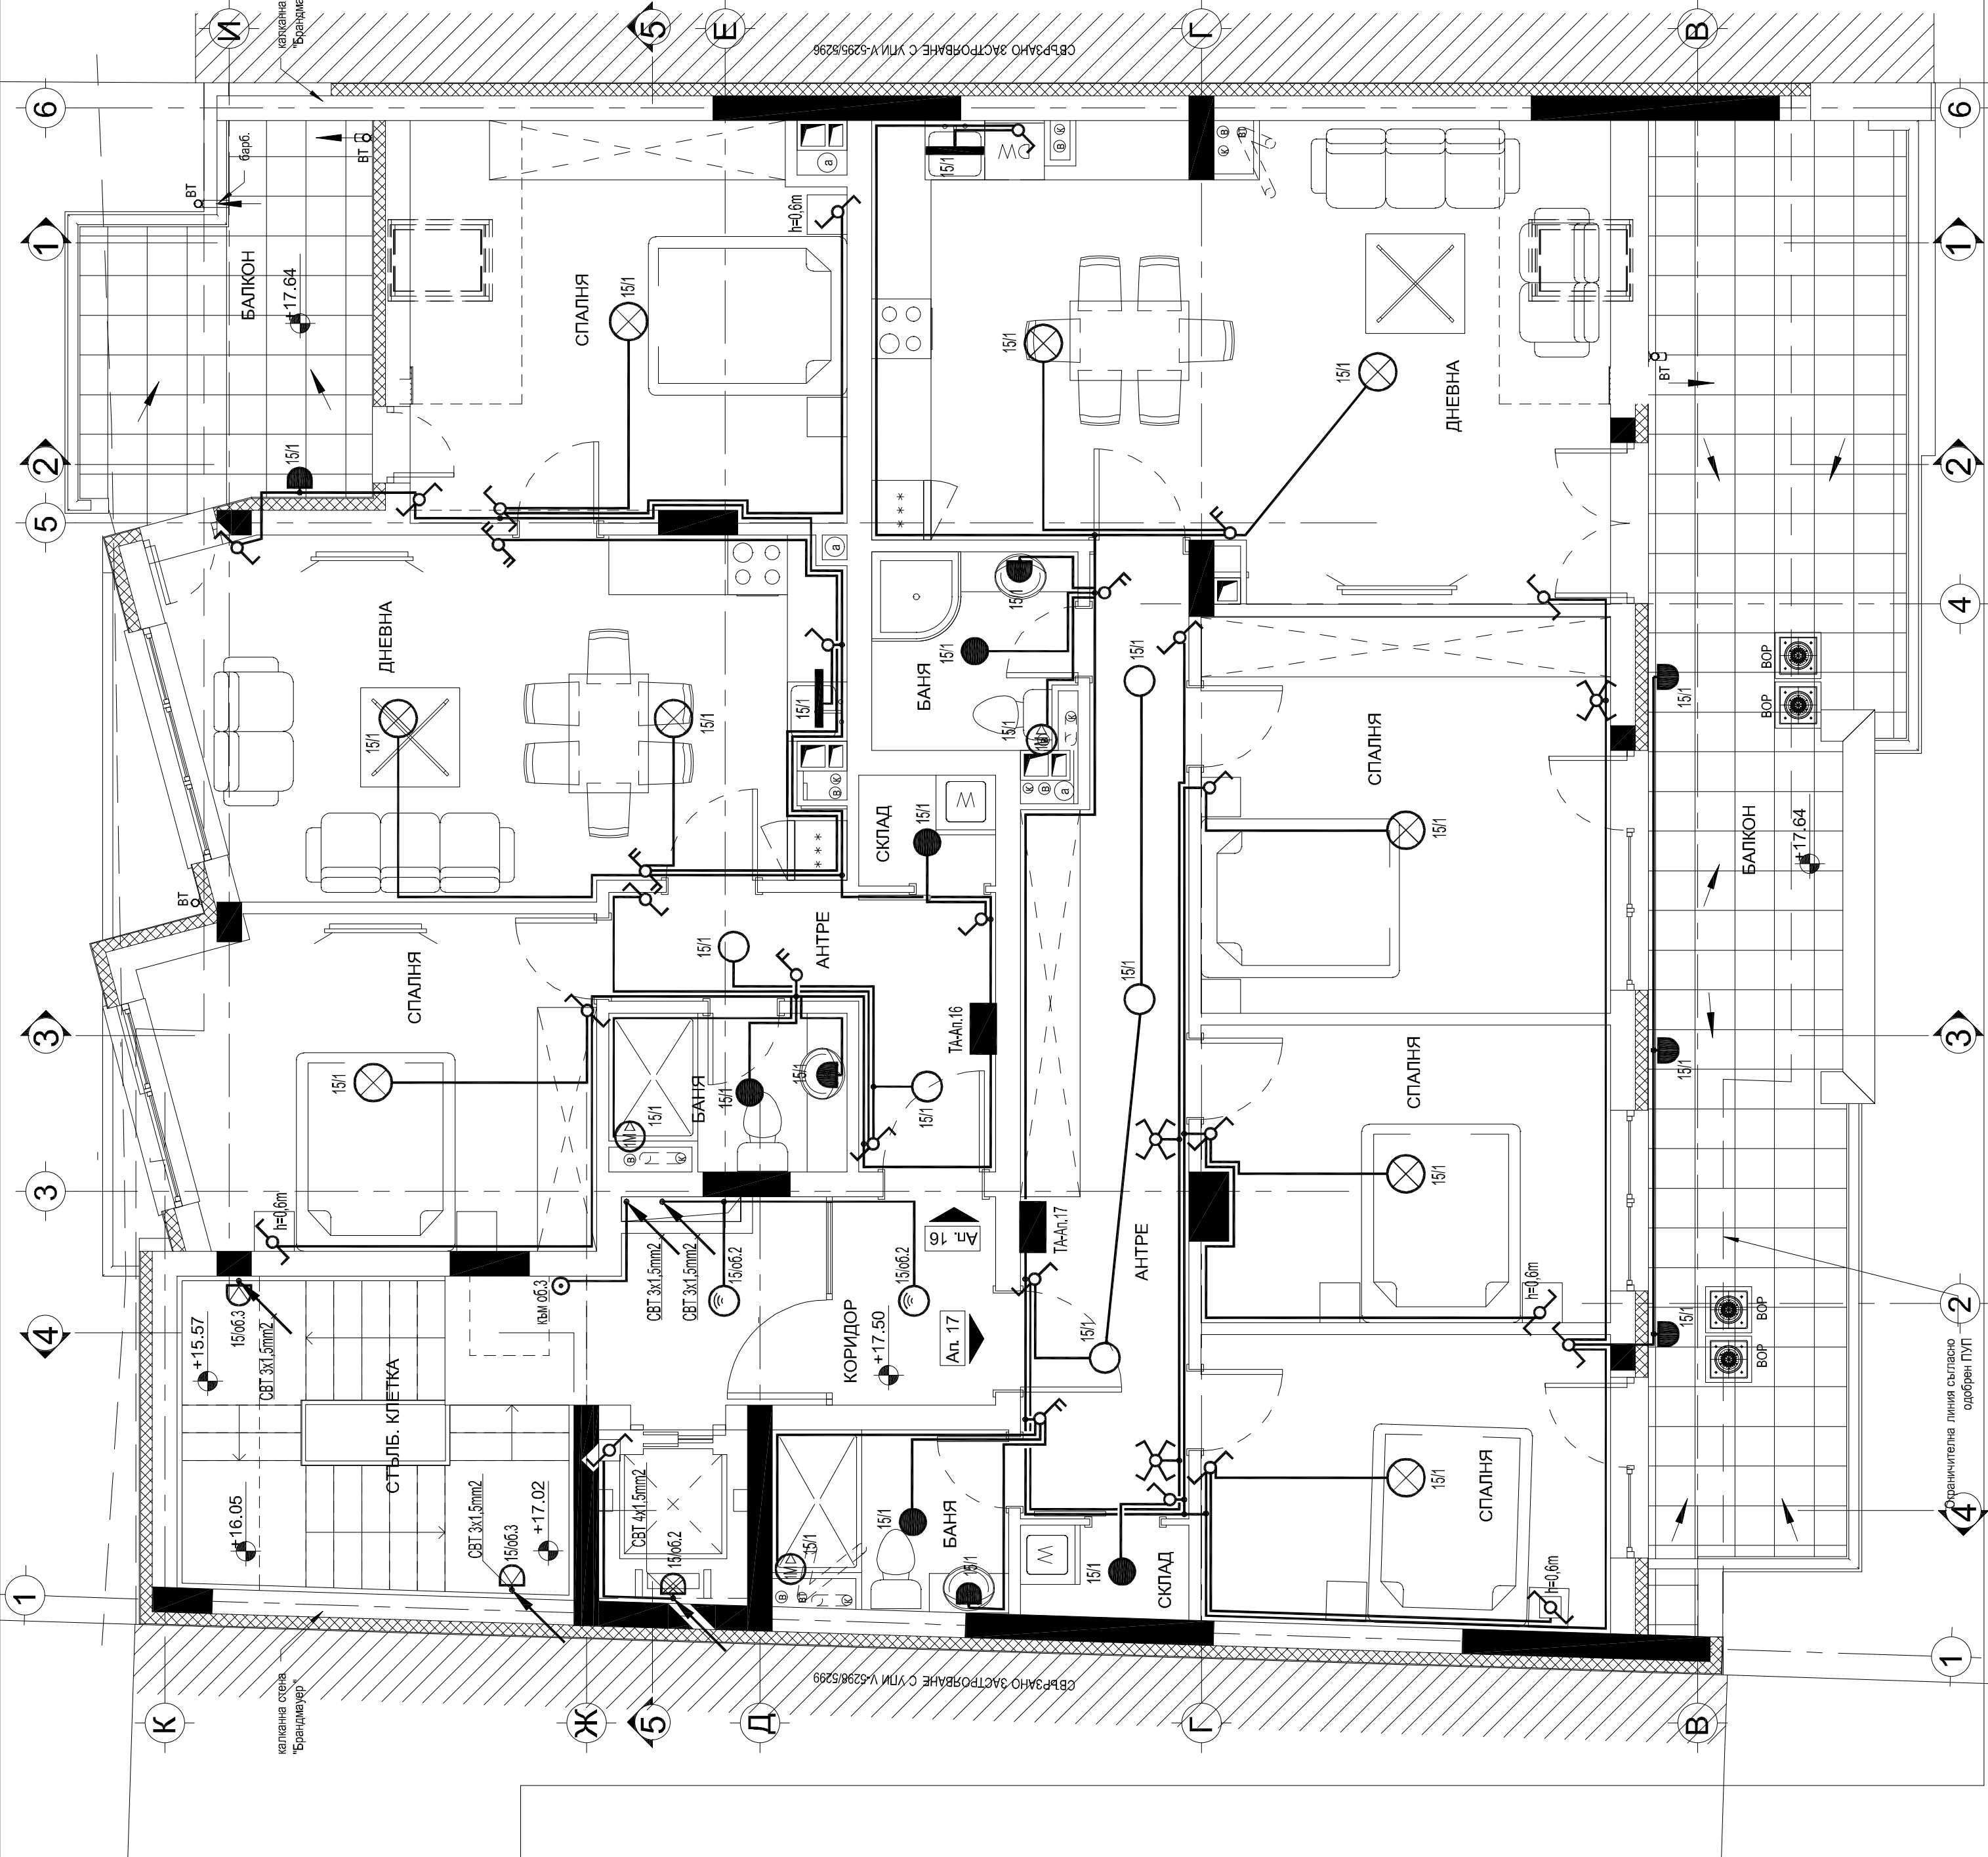

УСЛОВНИ ГРАФИЧНИ ОЗНАЧЕНИЯ

- електрическо апаратно табло
- плафонер
- плафонер с вграден датчик за движение
- чепел
- чепел, сериен
- противовлажен плафонер
- аплик
- противовлажен аплик с ирежичка
- аплик, противовлажен
- светодиоден осветител, противовлажен, 13W
- електрически вентилатор, монофазен
- ключ обикновен
- ключ сериен
- ключ диматорен
- ключ сериен, диматорен
- ключ кръстат
- лифт бутон
- ключ диматорен, за открит монтаж

ОБЕКТ: ЖИЛИЩНА СГРАДА
УПИ IV-5297 (ПИ 055871.505.727 по КК на гр. Перник), кв. 237 по
ПРЗ на гр. Перник, ЦГЧ

ОСВЕТИТЕЛНА ИНСТАЛАЦИЯ
НИВО +17.50

ПРОЕКТАНТ	СЪГЛАСУВАЛИ	
	Арх.	арх. И. ПЕТКОВ
	К.	инж. С. ДУНКОВ
ВЪЗЛОЖИТЕЛ	ВК.	инж. И. ЦАНКОВА
	ОВ.ЕЕ	инж. В. ВЕЛКОВА
	ПБ.	инж. С. ДУНКОВ
ВЪЗЛОЖИТЕЛ	Геод.	Геод.
	Озел.	Озел.
ИЗДАНИЕ		архитектурна студия
АЙ ЕС ПИ Дигитален Дизайн ООД		гр. София 1618, ул. "Майстор Алексан Рилец" 8, М6
тел: 02/428 1414		gsm: 0887 237 839; 0887 213 099
e-mail: ispd@ispd.com		е-mail: ispd@ispd.com
ДАТА:	ЧАСТ:	ФАЗА:
2020	ЕЛ	ТП
		1 : 50
		ЛИСТ:
		8