


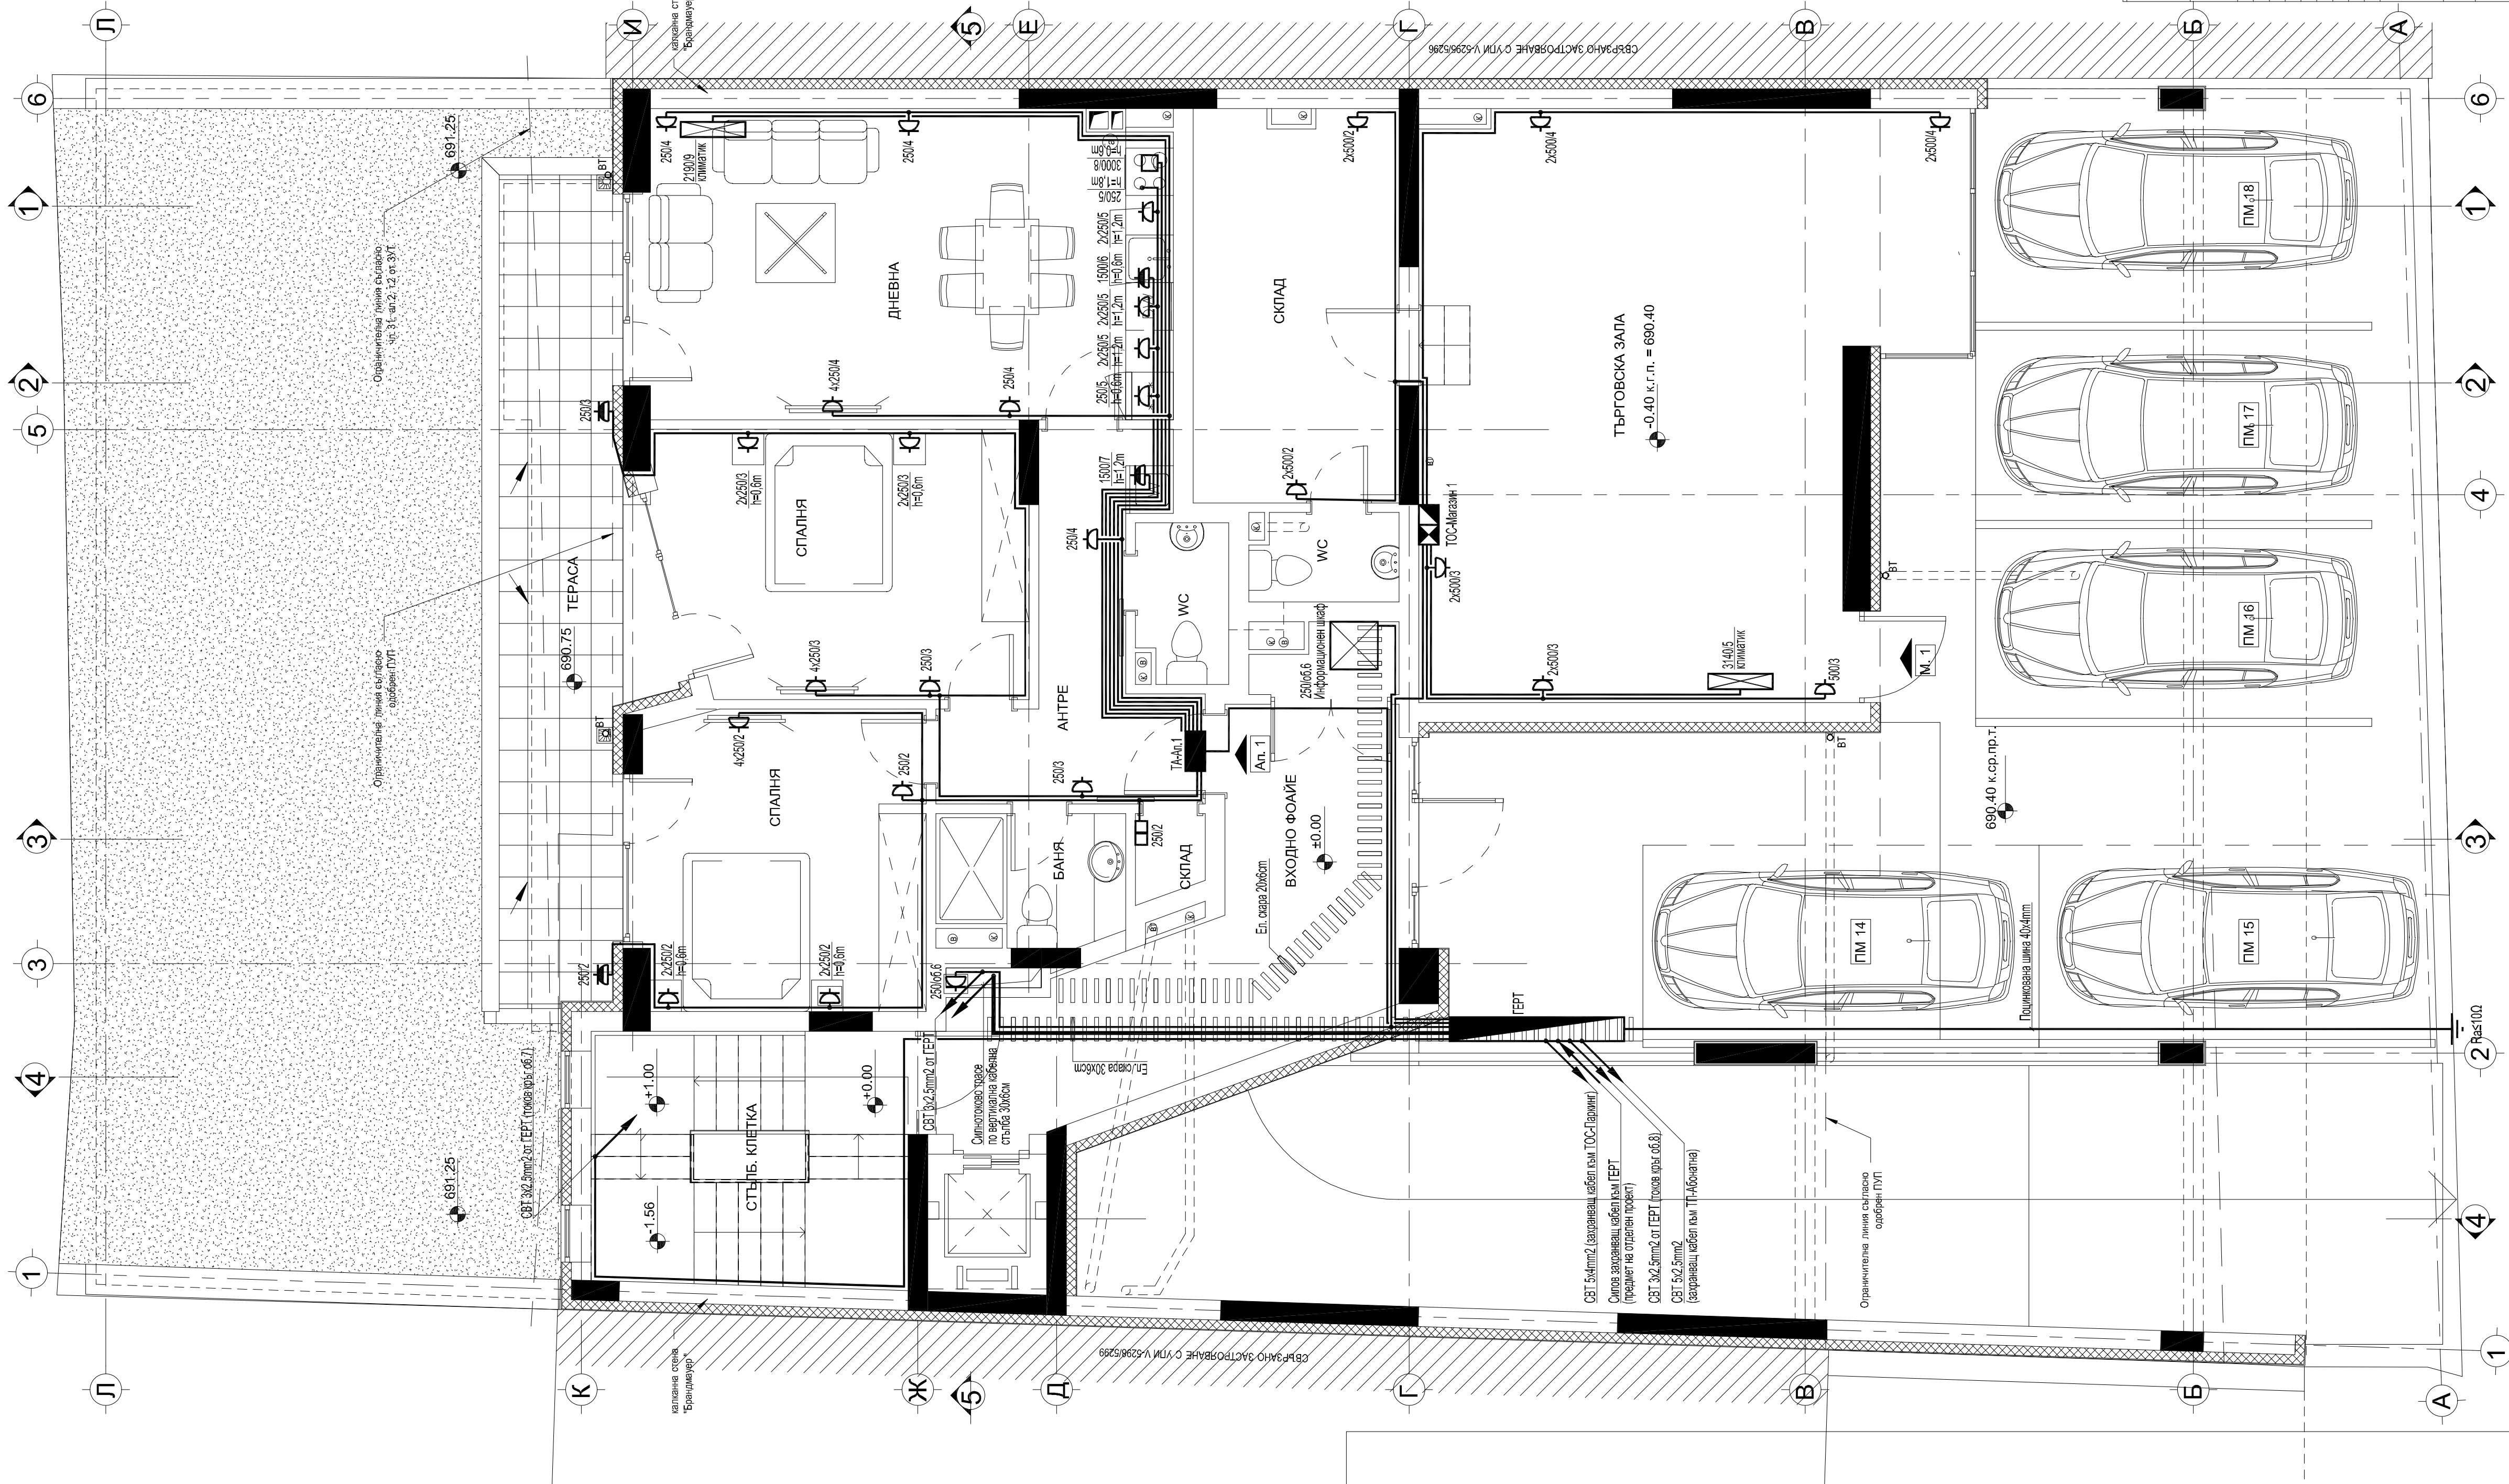

УСЛОВНИ ГРАФИЧНИ ОЗНАЧЕНИЯ

- главно електромерно разпределително табло
- електрическо табло за осветление и слопни инсталации
- електрическо апаратно табло
- монтаж на кабел тип "Шуко" монофазен, за срдит монтаж, 16А, 250V, IP2X
- монтаж на кабел тип "Шуко" монофазен, за срдит монтаж, 16А, 250V, IP44
- монтаж на кабел тип "Шуко" монофазен, за срдит монтаж, 16А, 250V, IP2X
- кабелен кабел, монофазен, за срдит монтаж, 25А, 250V, IP2X
- информативен шифър
- електрическо табло за слаботочна кутия
- електрическо табло
- заземител

ОБЕКТ: ЖИЛИЩНА СГРАДА
УПИ IV-5297 (ПИ 055871.505.727 по КК на гр. Перник), кв. 237 по ПРЗ на гр. Перник, ЦГЧ

СИЛОВА ИНСТАЛАЦИЯ
НИВА -0.40 и ±0.00

ПРОЕКТАНТ	СЪБПАСУВАЩИ		
	Арх.	Инж.	Инж.
ВЪЗЛОЖИТЕЛ	Владислав Димитров		
	Град.	Град.	Град.
Одобрено			