


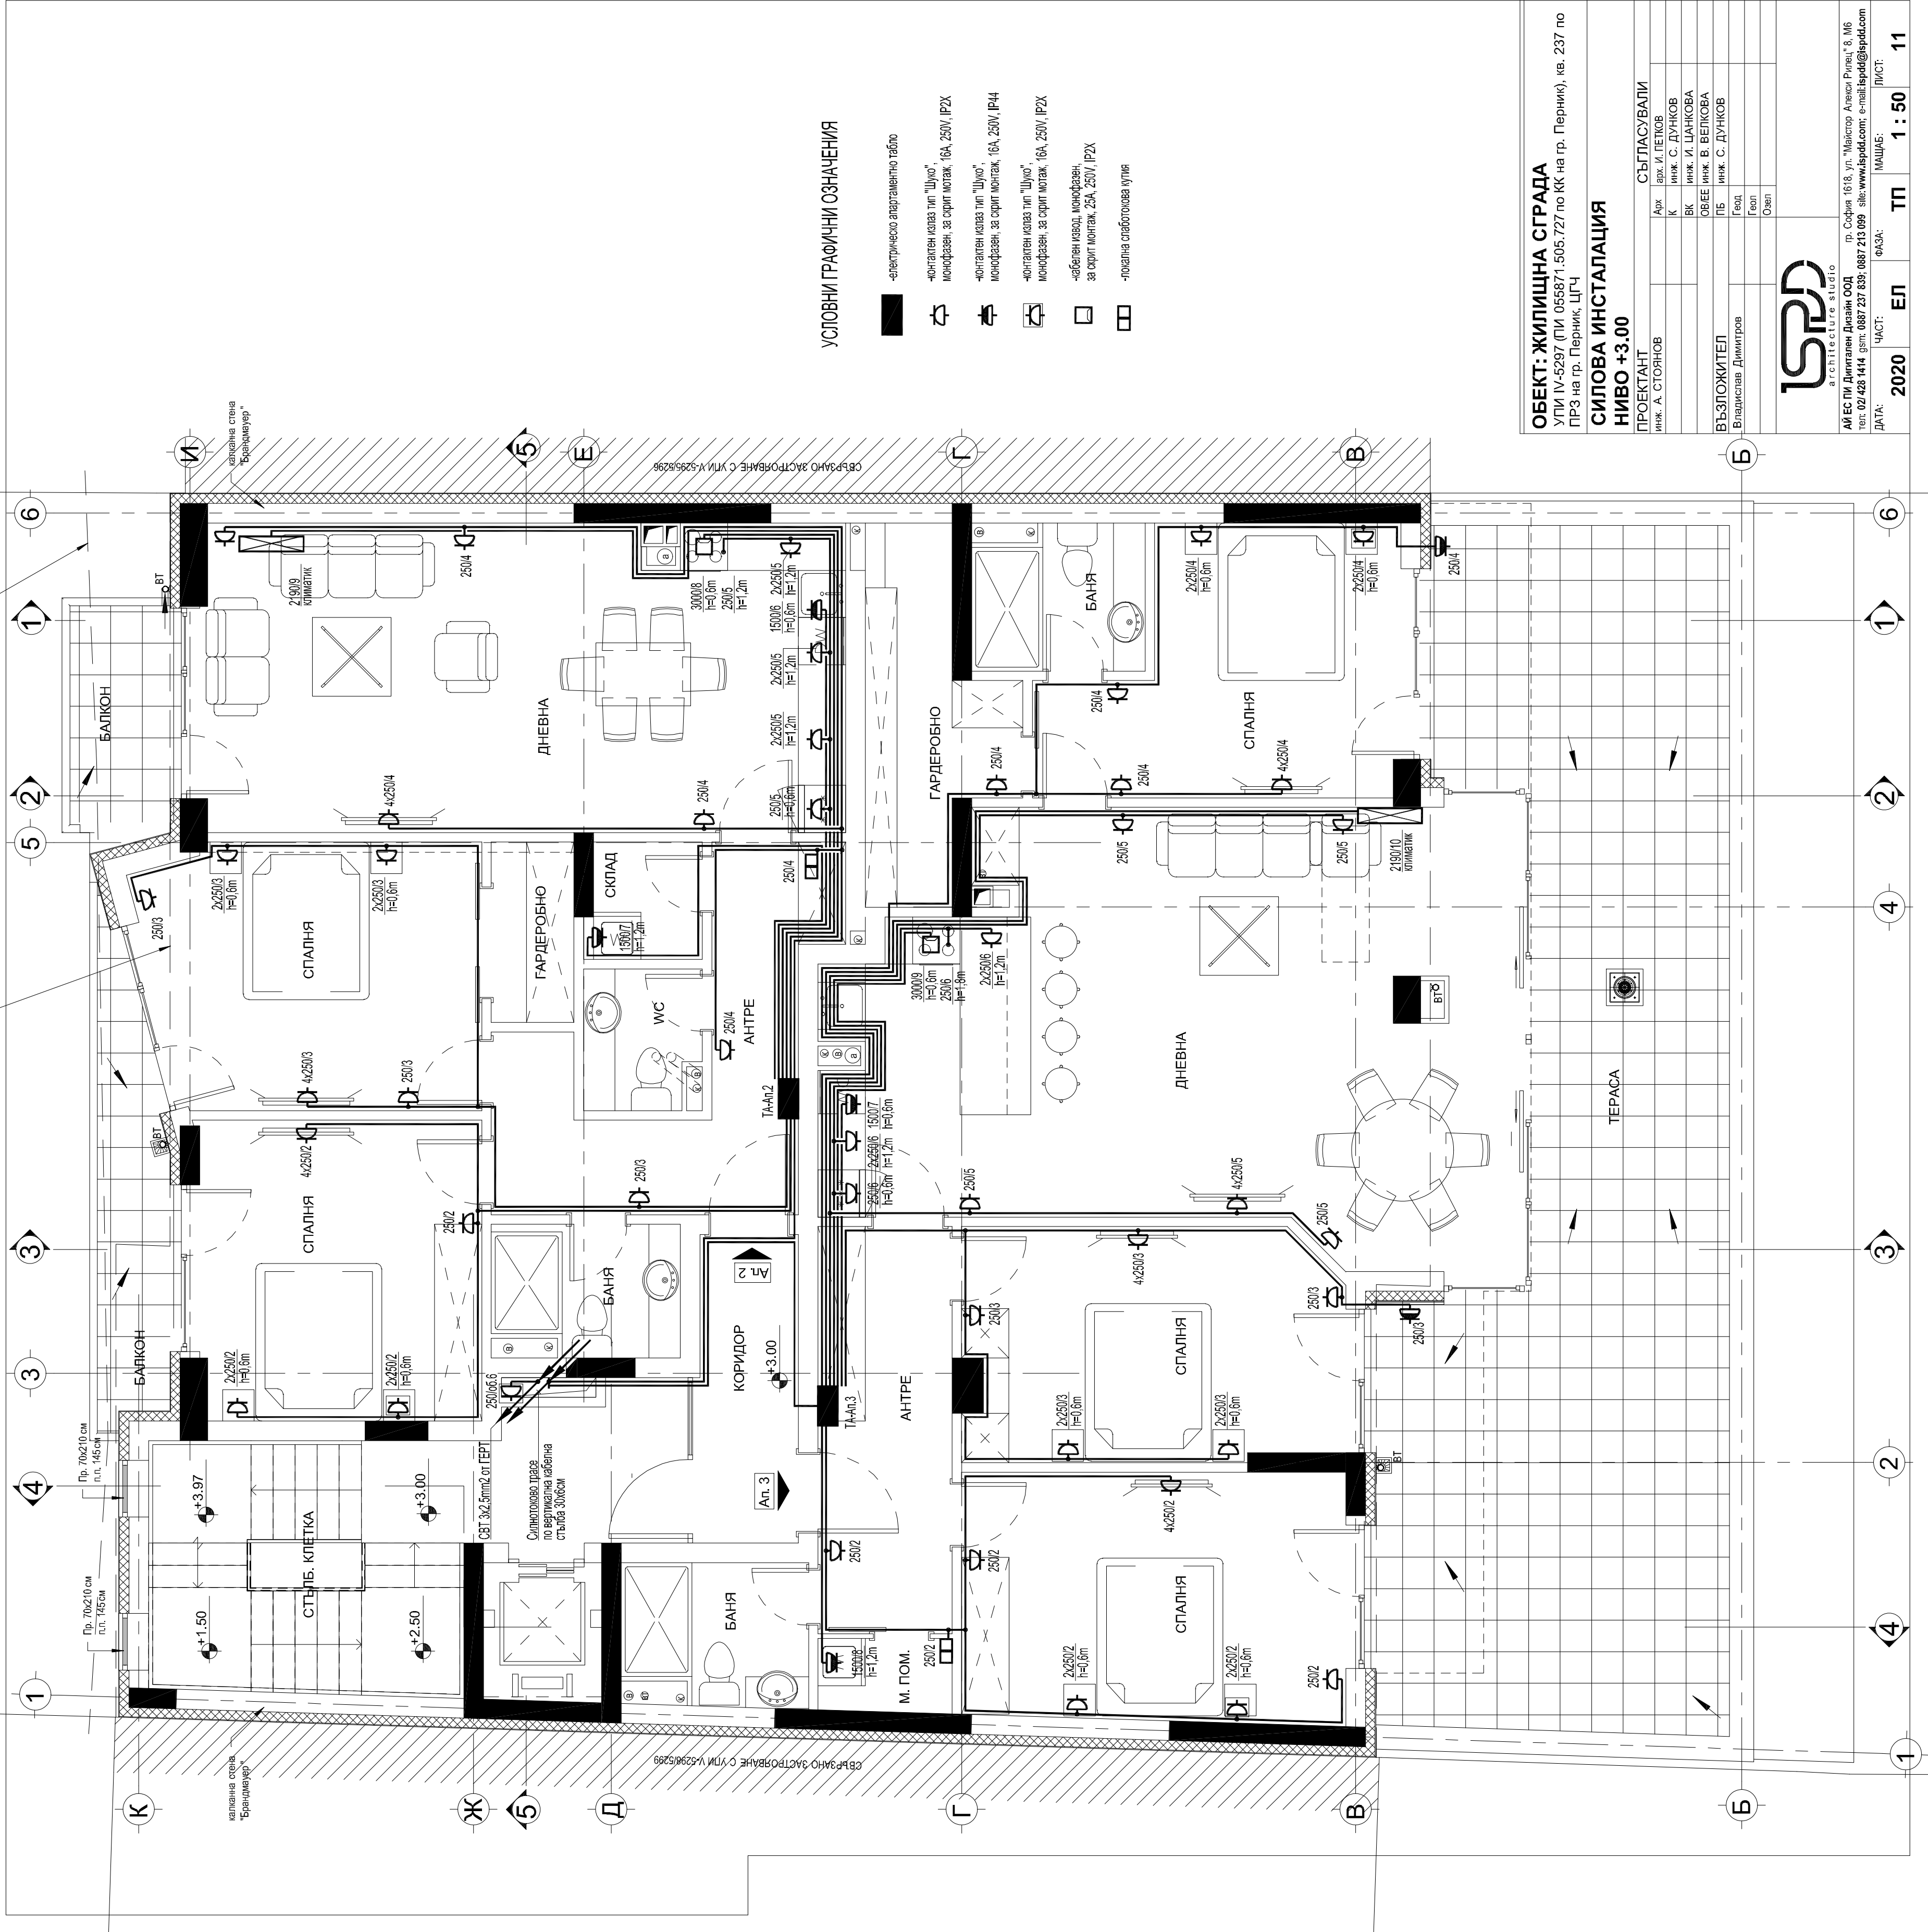

УСЛОВНИ ГРАФИЧНИ ОЗНАЧЕНИЯ

- електрическо апаратментно табло
- монтажен изваз тип "Шуко", монофазен, за сриг монтаж, 16А, 250V, IP2X
- монтажен изваз тип "Шуко", монофазен, за сриг монтаж, 16А, 250V, IP44
- монтажен изваз тип "Шуко", монофазен, за сриг монтаж, 16А, 250V, IP2X
- монтажен изваз тип "Шуко", монофазен, за сриг монтаж, 16А, 250V, IP2X
- полагана слаботочкова кутия

ОБЕКТ: ЖИЛИЩНА СГРАДА
УПИ IV-5297 (ПИ 055871.505.727 по КК на гр. Перник), кв. 237 по ПРЗ на гр. Перник, ЦГЧ

СИЛОВА ИНСТАЛАЦИЯ
НИВО +3.00

ПРОЕКТАНТ	СЪГЛАСУВАЛИ
инж. А. СТОЯНОВ	Арх. ил. ПЕТКОВ
	инж. С. ДУНКОВ
	ВК. инж. И. ЦАНКОВА
	ОБЛЕЕ. инж. В. ВЕЛКОВА
ВЪЗЛОЖИТЕЛ	ПБ. инж. С. ДУНКОВ
Владислав Димитров	Геод. Геоп. Озел.



ISPDD
architecture studio

АЙ ЕС ПИ Дигитален Дизайн ООД
гр. София 1616, ул. "Майстор Алексан Рилец" 8, М6
тел. 02 428 1414 gsm. 0887 237 839 0887 213 099 site: www.ispdd.com e-mail: ispdd@ispdd.com

ДАТА: ЧАСТ: ФАЗА: МАЩАБ: ЛИСТ:

2020	ЕЛ	ТП	1 : 50	11
------	----	----	--------	----