


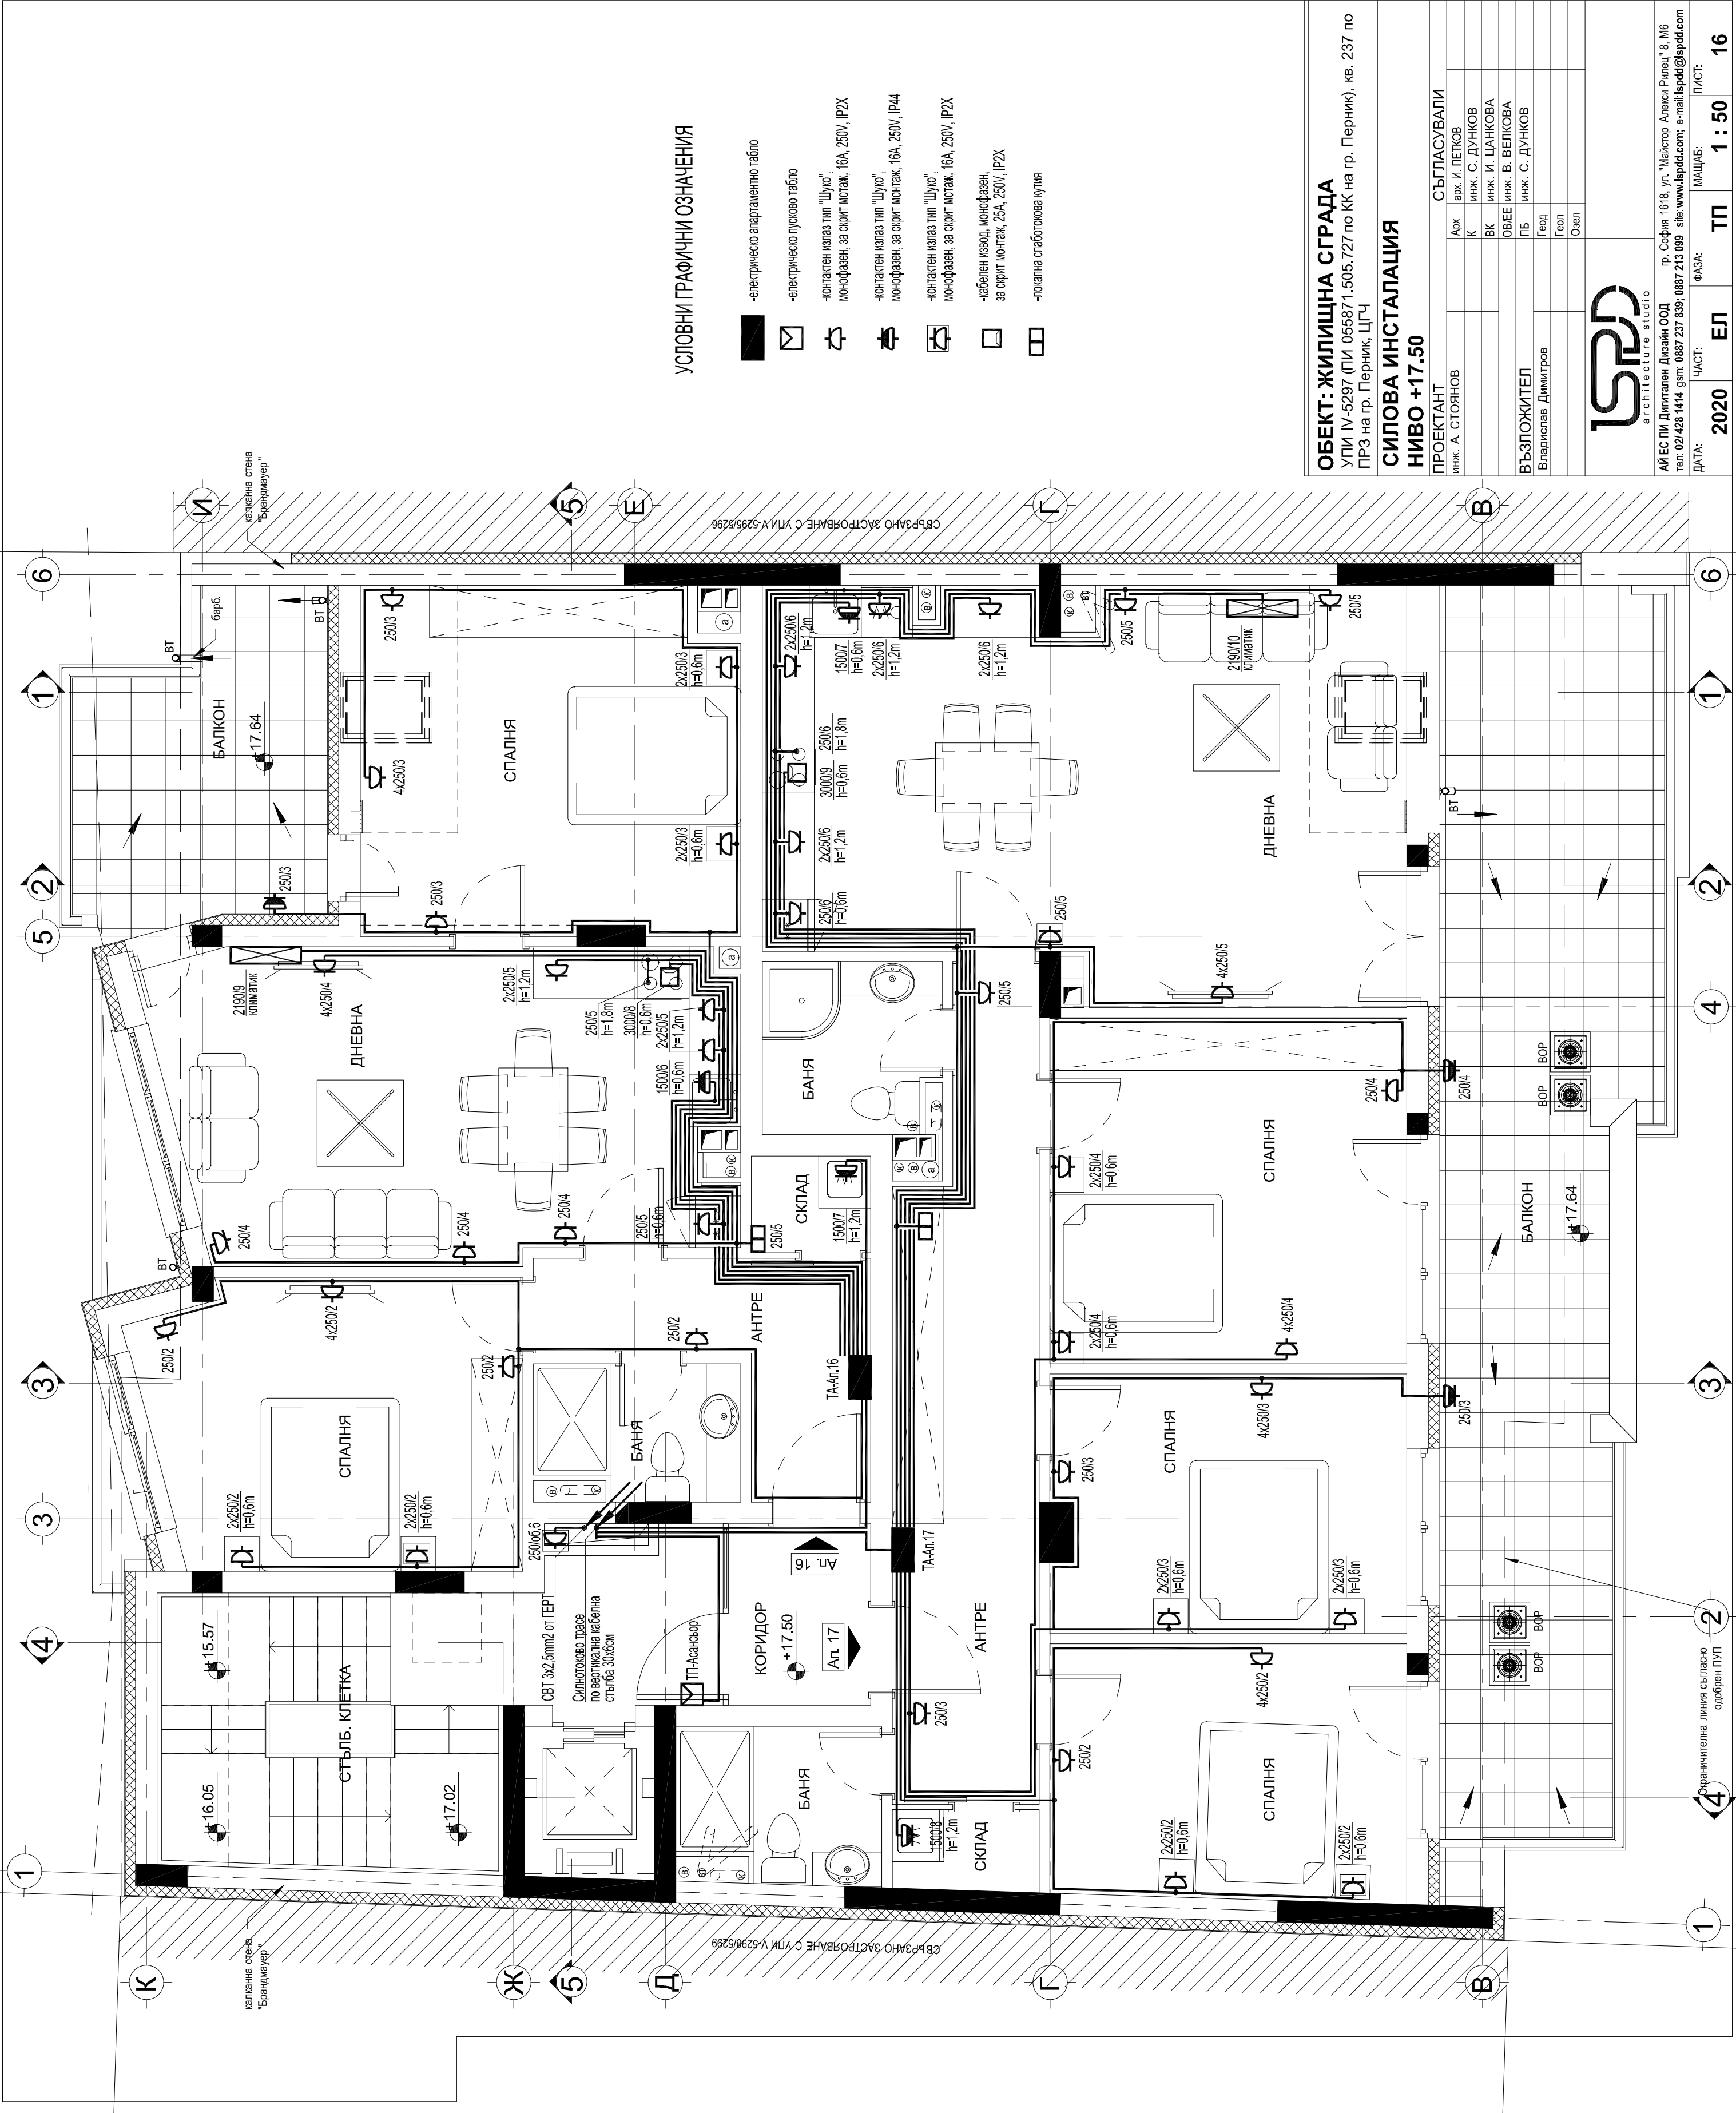

УСЛОВНИ ГРАФИЧНИ ОЗНАЧЕНИЯ

- - електрическо апаратно табло
- ⊞ - електрическо пусково табло
- ⊞ - контактен изпаз тип "Шуко", монофазен, за скрит монтаж, 16A, 250V, IP2X
- ⊞ - контактен изпаз тип "Шуко", монофазен, за скрит монтаж, 16A, 250V, IP44
- ⊞ - контактен изпаз тип "Шуко", монофазен, за скрит монтаж, 16A, 250V, IP2X
- ⊞ - кабелен извод, монофазен, за скрит монтаж, 25A, 250V, IP2X
- ⊞ - локална слаботокова кутия

ОБЕКТ: ЖИЛИЩНА СГРАДА
УПИ IV-5297 (ПИ 055871.505.727 по КК на гр. Перник), кв. 237 по ПРЗ на гр. Перник, ЦГЧ

СИЛОВА ИНСТАЛАЦИЯ
НИВО +17.50

ПРОЕКТАНТ инж. А. СТОЯНОВ	СЪГЛАСУВАЛИ	
	Арх.	арх. И. ПЕТКОВ
	К.	инж. С. ДУНКОВ
ВЪЗЛОЖИТЕЛ Владислав Димитров	ВК.	инж. И. ЦАНКОВА
	ОВЕЕ	инж. В. ВЕЛКОВА
	ПБ	инж. С. ДУНКОВ
	Геод.	
	Озем.	
АЙ ЕС ПИ Дигитален Дизайн ООД гр. София 1618, ул. "Майстор Алекси Рилец" 8, М6 Тел: 02/428 1414 gsm: 0887 213 839; 0887 213 099 site: www.ispdd.com; e-mail: ispdd@ispdd.com		
ДАТА:	ЧАСТ:	ФАЗА:
2020	ЕЛ	ТП
		1 : 50
		16

Ограничителна линия съгласно одобрен ПУП