


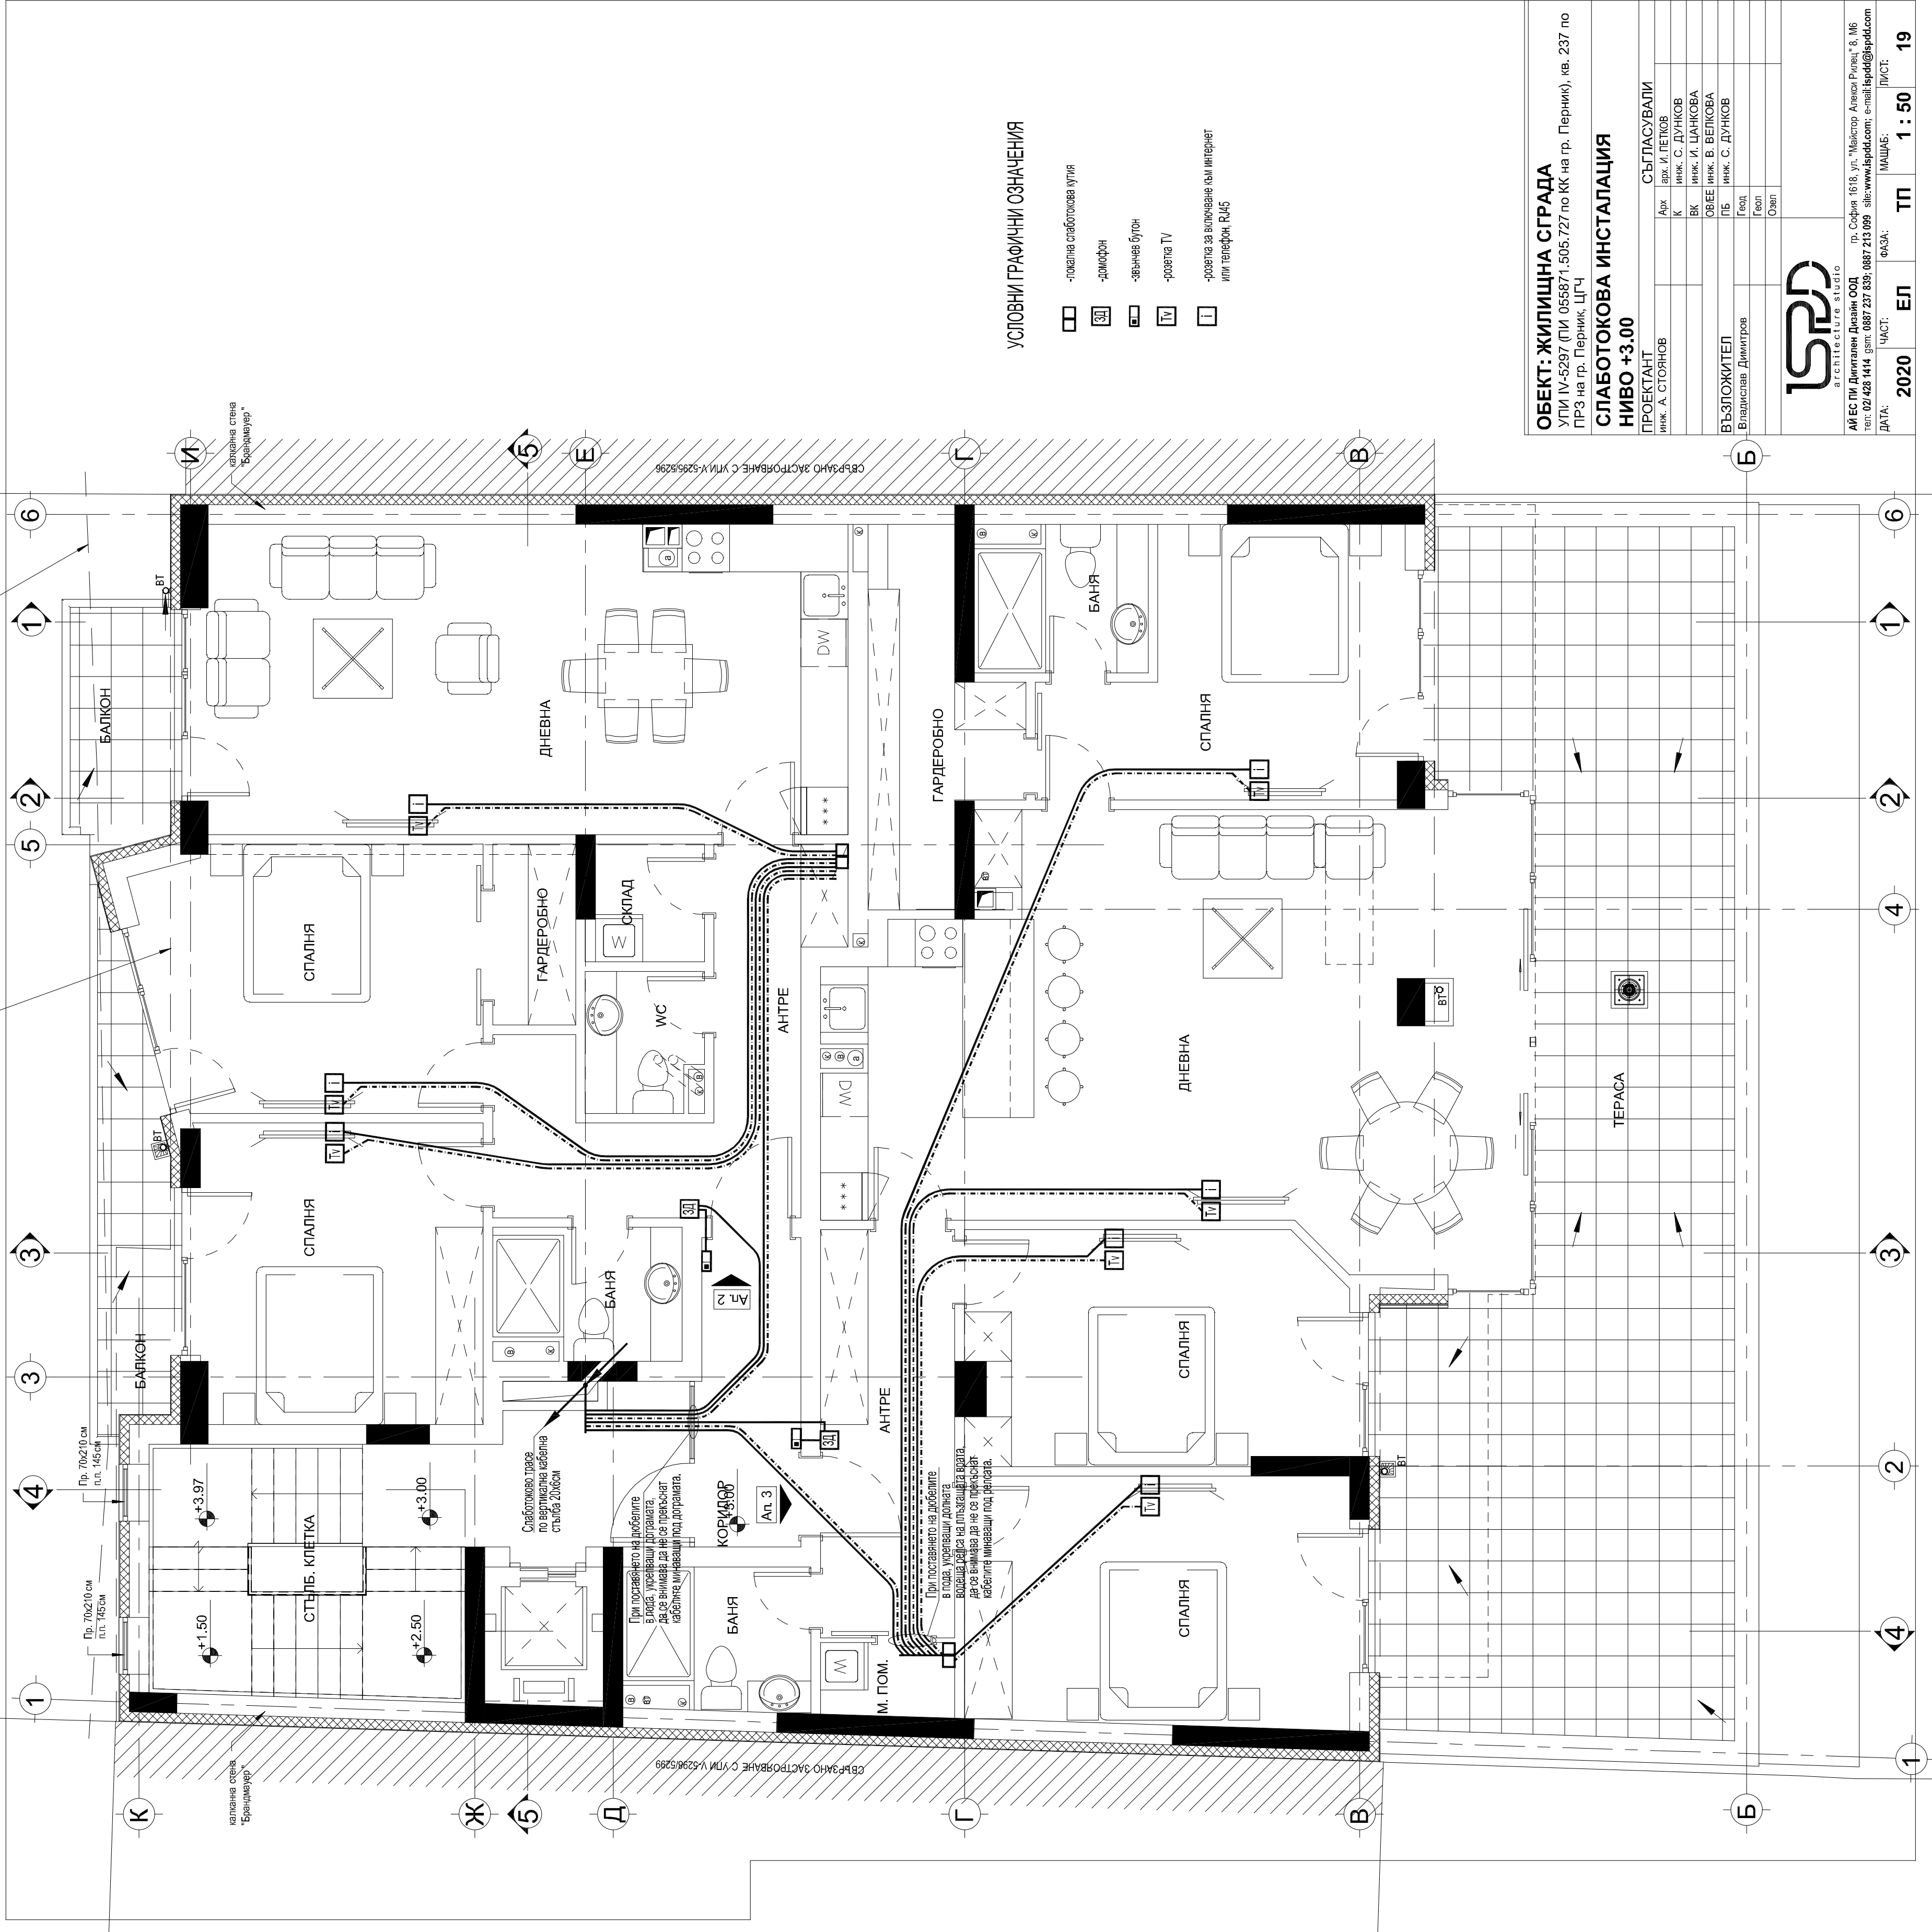

УСЛОВНИ ГРАФИЧНИ ОЗНАЧЕНИЯ

- покална слаботоксва кутия
- домофон
- звънява бутон
- розетка TV
- розетка за включване към интернет или телефон RJ45

ОБЕКТ: ЖИЛИЩНА СГРАДА
УПИ IV-5297 (ПИ 055871.505.727 по КК на гр. Перник), кв. 237 по ПРЗ на гр. Перник, ЦГЧ

СЛАБОТОКОВА ИНСТАЛАЦИЯ
НИВО +3.00

ПРОЕКТАНТ		СЪГЛАСУВАЛИ	
инж. А. СТОЯНОВ	Арх.	арх. И. ПЕТКОВ	
	К	инж. С. ДУНКОВ	
	ВК	инж. И. ЦАНКОВА	
	ОВБЕ	инж. В. ВЕЛКОВА	
	ПБ	инж. С. ДУНКОВ	
ВЪЗЛОЖИТЕЛ		Геод.	
Владислав Димитров		Геол.	
		Озел.	

ISPDD
architecture studio

АЙ ЕС ПИ Дигитален Дизайн ООД
гр. София 1618, ул. "Майстор Алексис Рилец" 8, М6
тел: 02/ 428 1414 гсм: 0887 237 839; 0887 213 099 e-mail: ispdd@ispdd.com

ДАТА:	ЧАСТ:	ФАЗА:	МАЩАБ:	ЛИСТ:
2020	ЕЛ	ТП	1 : 50	19

Слаботоксово трасе по вертикална кабелна стълба 20х60см

При поставянето на кабелите в бора, уверявайки работата, да се внимава да не се прекъснат кабелите минаващи под дърпаната.

При поставянето на кабелите в бора, уверявайки работата, да се внимава да не се прекъснат кабелите минаващи под филтата.