


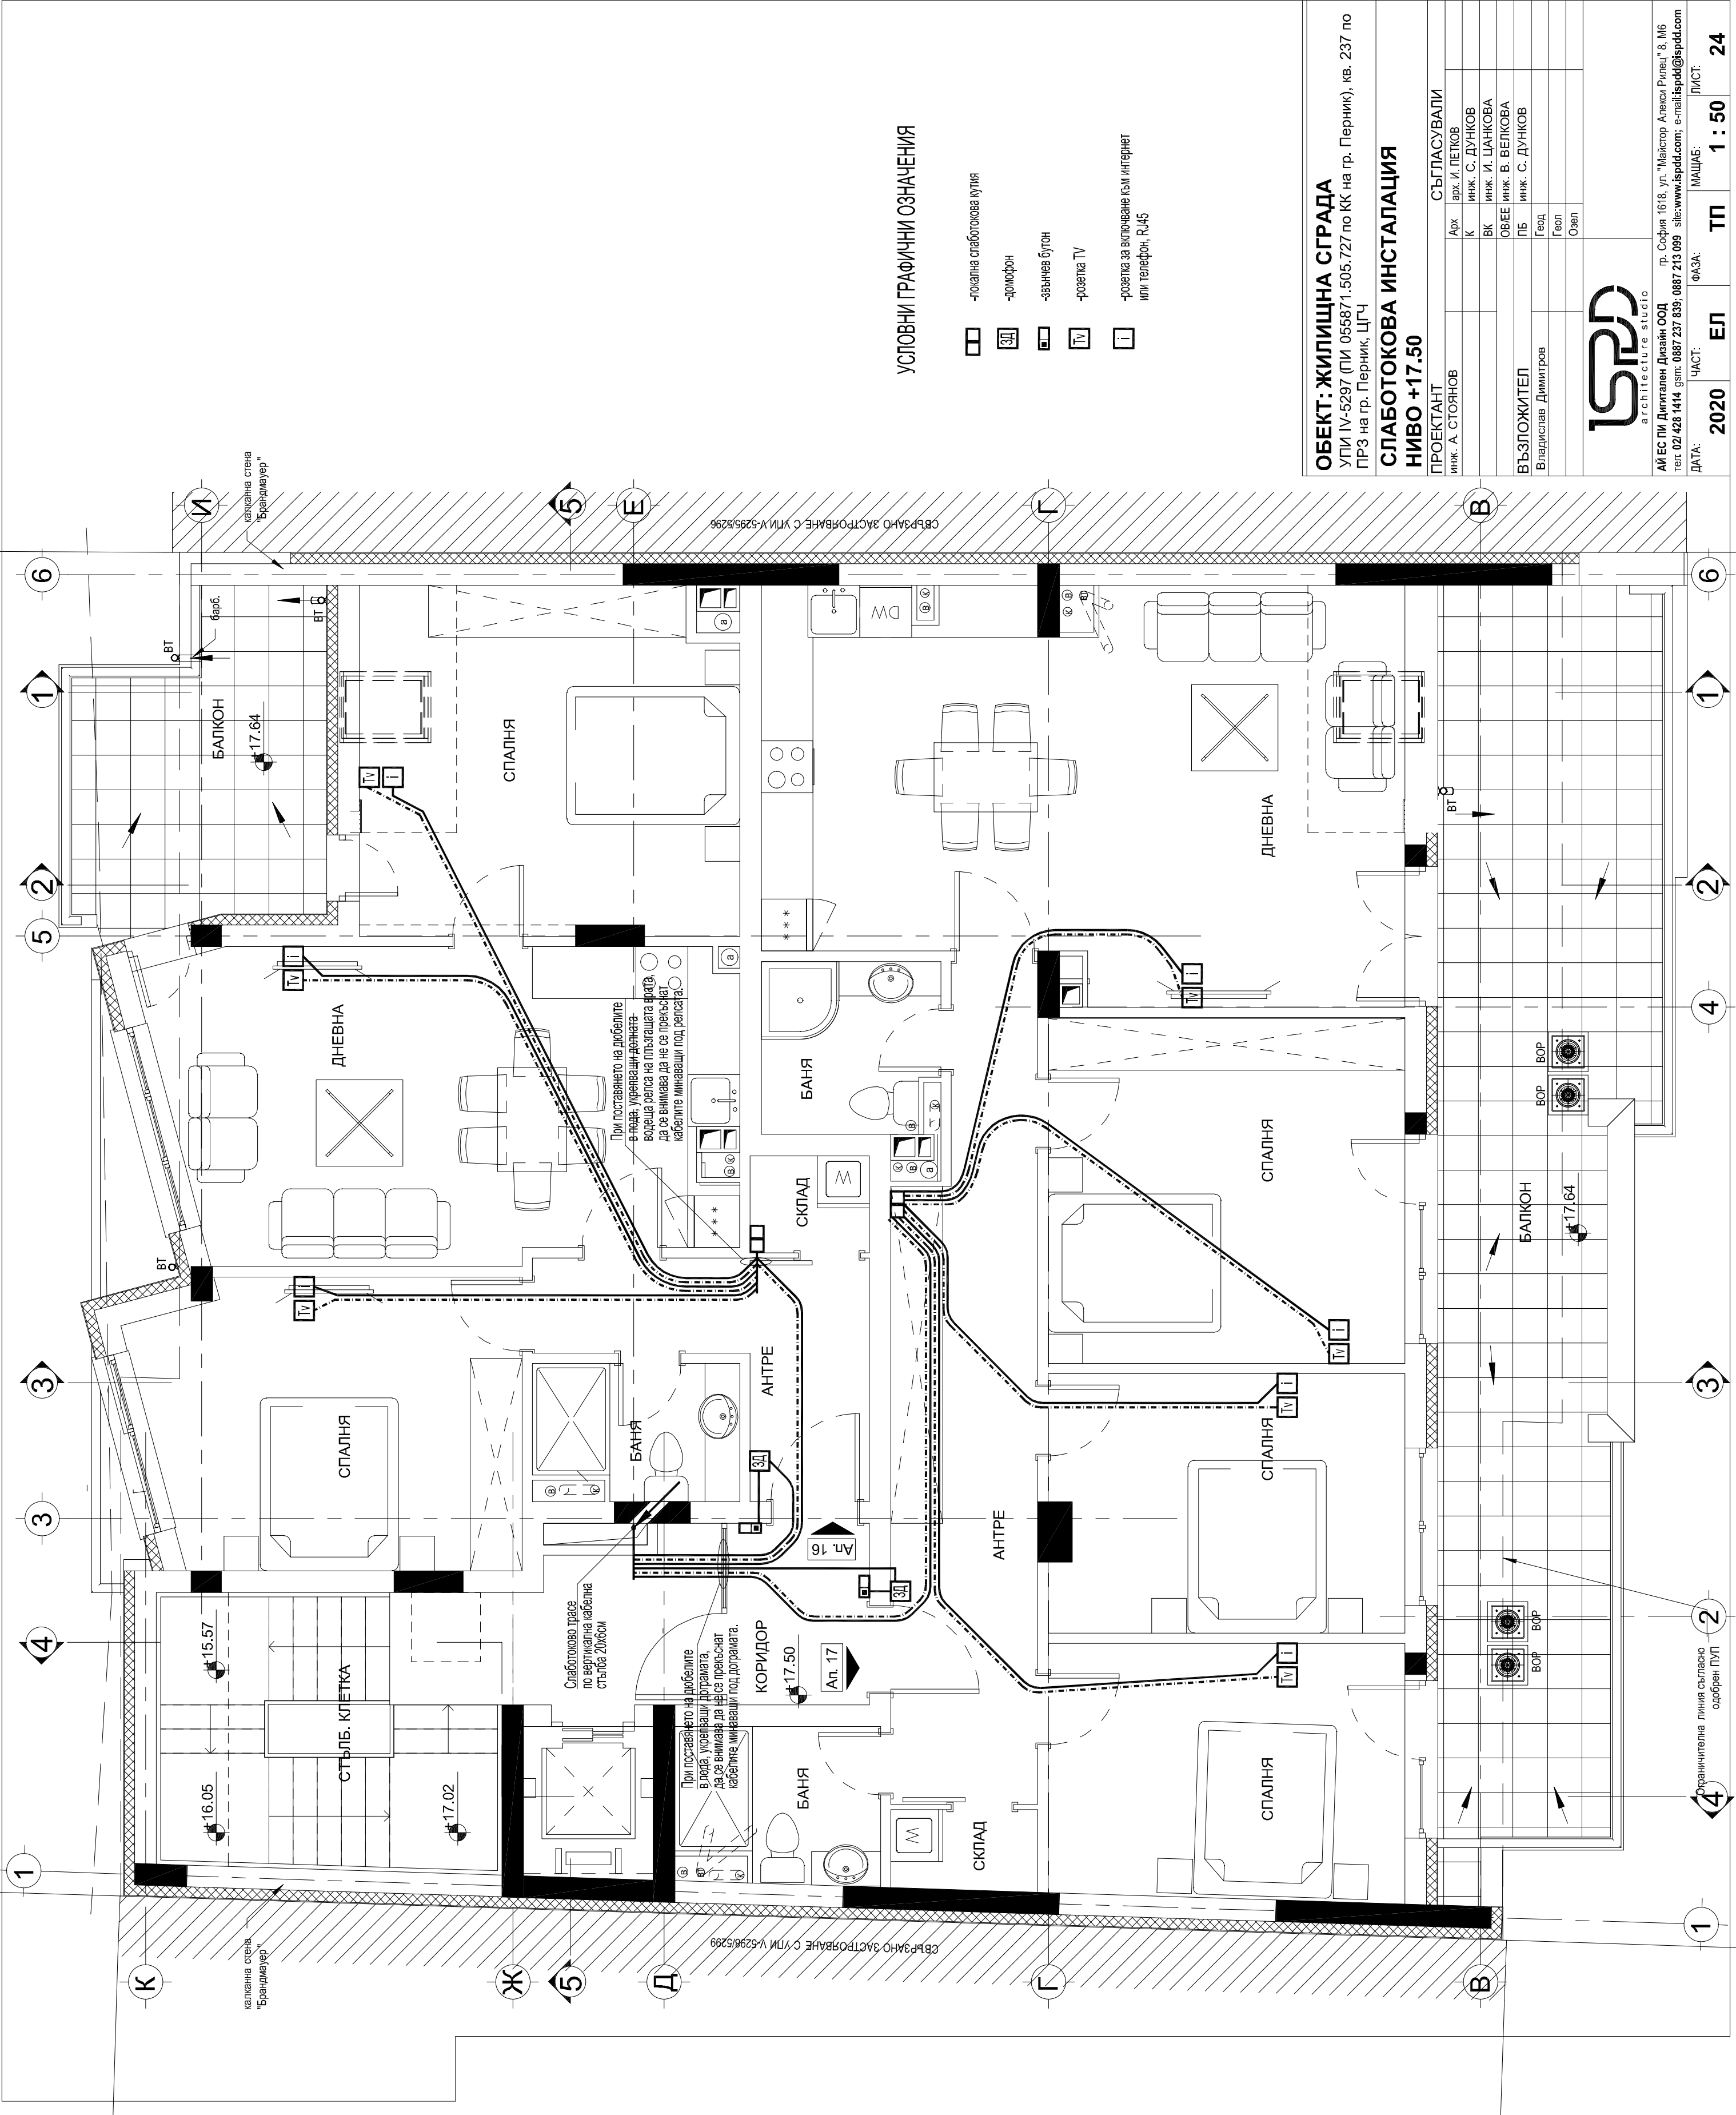

УСЛОВНИ ГРАФИЧНИ ОЗНАЧЕНИЯ

- локална слаботокова кутия
- домофон
- звънчев бутон
- розетка TV
- розетка за включване към интернет или телефон, RJ45

ОБЕКТ: ЖИЛИЩНА СГРАДА
УПИ IV-5297 (ПИ 055871.505.727 по КК на гр. Перник), кв. 237 по ПРЗ на гр. Перник, ЦГЧ

СЛАБОТОКОВА ИНСТАЛАЦИЯ
НИВО +17.50

ПРОЕКТАНТ	СЪГЛАСУВАЛИ
инж. А. СТОЯНОВ	Арх. арх. И. ПЕТКОВ
	К. инж. С. ДУНКОВ
	ВК. инж. И. ЦАНКОВА
	ОВЕЕ. инж. В. ВЕЛКОВА
ВЪЗПОЖИТЕЛ	ПБ. инж. С. ДУНКОВ
Владислав Димитров	Геод. Геод.
	Озел. Озел.



architecture studio

АЙ ЕС ПИ Дигитален Дизайн ООД
гр. София 1618, ул. "Майстор Алексис Рилец" 8, М6
тел. 02 428 1414 gsm: 0887 237 839; 0887 213 099 site:www.ispdd.com; e-mail:ispdd@ispdd.com

ДАТА: ЧАСТ: МАЩАБ: ЛИСТ:

2020	ЕЛ	ТП	1 : 50	24
------	----	----	--------	----